









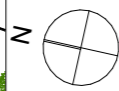
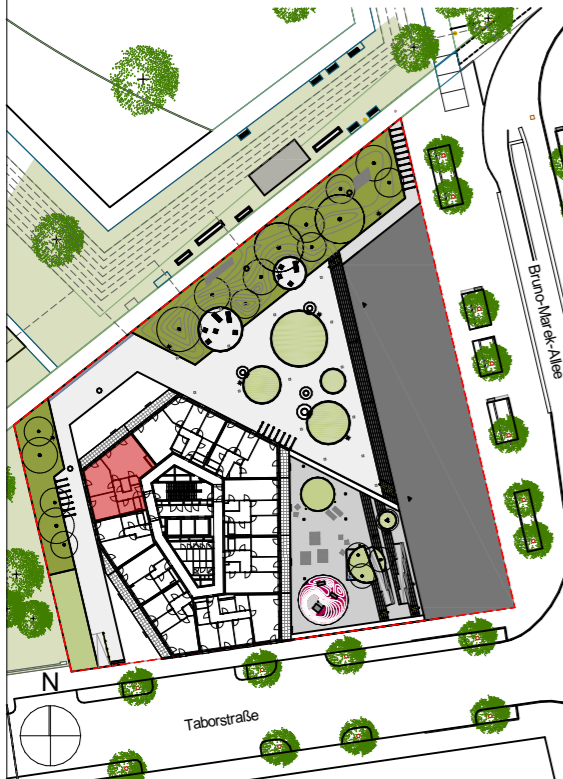
Es handelt sich bei diesem Plan um einen Vorabzug, Änderungen vorbehalten.
Bei den Wohnungs- und Raumgrößen handelt es sich um ca.-Angaben.
Dieser Plan ist nicht zum Anfertigen von Einbaumöbeln geeignet. Die Möblierung dient als Einrichtungsvorschlag.
Statische, haustechnische und bauphysikalische Details sind nicht Planinhalt.

Abkürzungen

 -  Stahlbetonwand
-  Trockenbauwand
-  Dämmung
-  Fassadenverkleidung
-  Schacht (Bohrungen untersagt)
- RH Raumhöhe
- AD Abgehängte Decke
- BW Badewanne 180/80 cm
- DU Dusche 90/90 cm
- HT-HK Handtuchheizkörper
-  Sprinkleranlage
-  Lichtauslass
-  Revisionsöffnung in abgehängter Decke

Küche, Bad, WC mit mechanischer Abluft
Zimmer mit Schalldämmlüfter in Außenwand
Durchgangslichte Balkontüre mind. 81 cm
Absturzsicherung Balkon / Loggia H mind. 110 cm
Drehkippfenster und darunter Glas-fix H 112 cm
Raumhöhe ca. 259 cm - ausgenommen sind gekennzeichnete Bereiche


Aufgrund der Bauteilaktivierung und Sprinkleranlage ist ein Bohren in der Decke generell untersagt. Ausgenommen ist ein Radius von 15 cm um den Mittelpunkt des Lichtauslasses.



M1:75



Maßstab 1:50 siehe Anhang 3822025401_Vergabeplan_OG25_T255

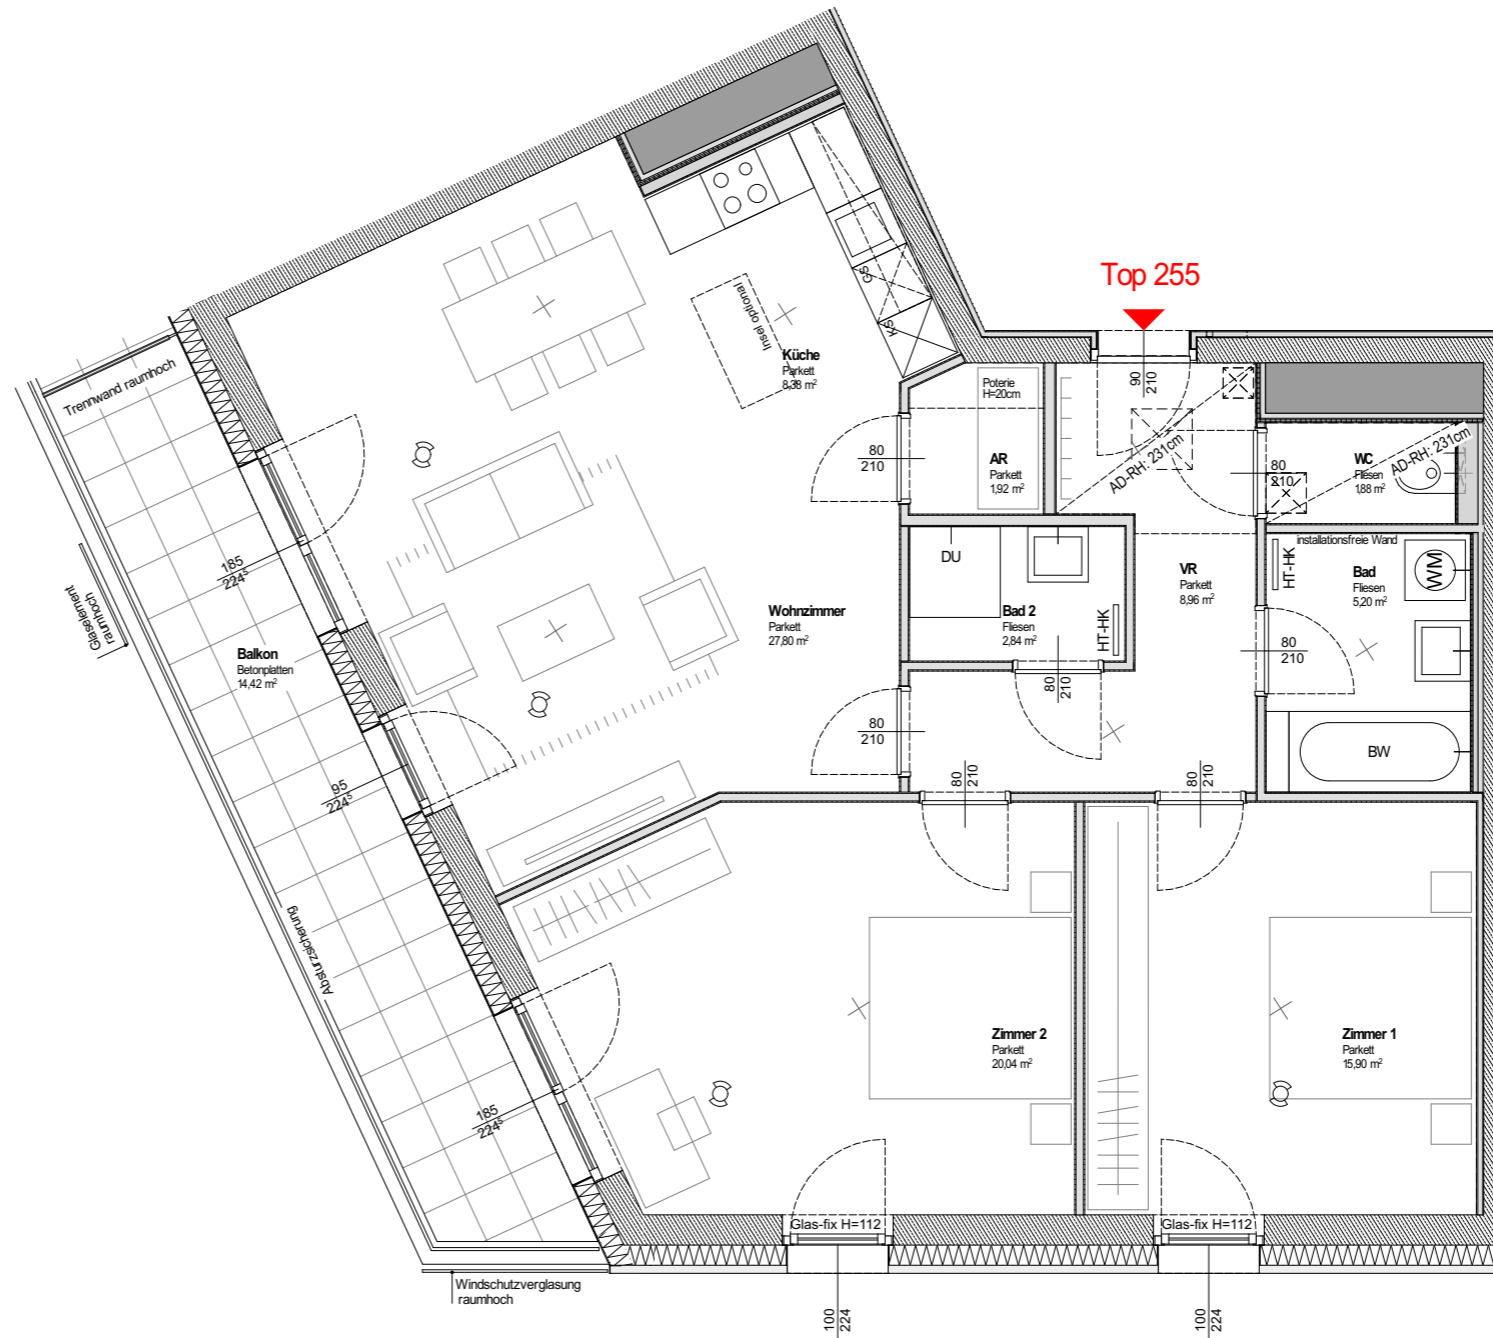

VERGABEPLAN		1020 Wien, Taborstraße 111	
Wohnnutzfläche:	92,92 m²	Top	255
Wohnnutzfläche: inkl. Loggia		Stock:	OG25
Balkon:	14,42 m²	Typ:	3 - Zimmer-Whg.
Loggia:		V-NR.:	3822025401
Einlagerung: in OG 25	1,13 m²	Datum:	30-04-2024



bevkc perovic arhitekti + opu arhitekten
project collaboration NBH_B1

bevkc perovic arhitekti d.o.o.
dunajska 49; si-1000 ljubljana
www.bevkcperovic.com

olbrich pyka ungersböck architektur zt gmbh
Weyringergasse 24/1a; 1040 wien
www.opu-architekten.com