









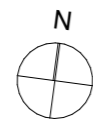
Es handelt sich bei diesem Plan um einen Vorabzug, Änderungen vorbehalten.
 Bei den Wohnungs- und Raumgrößen handelt es sich um ca.-Angaben.
 Dieser Plan ist nicht zum Anfertigen von Einbaumöbeln geeignet. Die Möblierung dient als Einrichtungsvorschlag.
 Statische, haustechnische und bauphysikalische Details sind nicht Planinhalt.

Abkürzungen

 -  Stahlbetonwand
-  Trockenbauwand
-  Dämmung
-  Fassadenverkleidung
-  Schacht (Bohrungen untersagt)
- RH Raumhöhe
- AD Abgehängte Decke
- BW Badewanne 180/80 cm
- DU Dusche 90/90 cm
- HT-HK Handtuchheizkörper
-  Sprinkleranlage
-  Lichtauslass
-  Revisionsöffnung in abgehängter Decke

Küche, Bad, WC mit mechanischer Abluft
 Zimmer mit Schalldämmlüfter in Außenwand
 Durchgangslichte Balkontüre mind. 81 cm
 Absturzsicherung Balkon / Loggia H mind. 110 cm
 Drehkipfenster und darunter Glas-fix H 112 cm
 Raumhöhe ca. 259 cm - ausgenommen sind gekennzeichnete Bereiche


Aufgrund der Bauteilaktivierung und Sprinkleranlage ist ein Bohren in der Decke generell untersagt. Ausgenommen ist ein Radius von 15 cm um den Mittelpunkt des Lichtauslasses.



M1:75



Maßstab 1:50 siehe Anhang 3822013901_Vergabeplan_OG13_T140

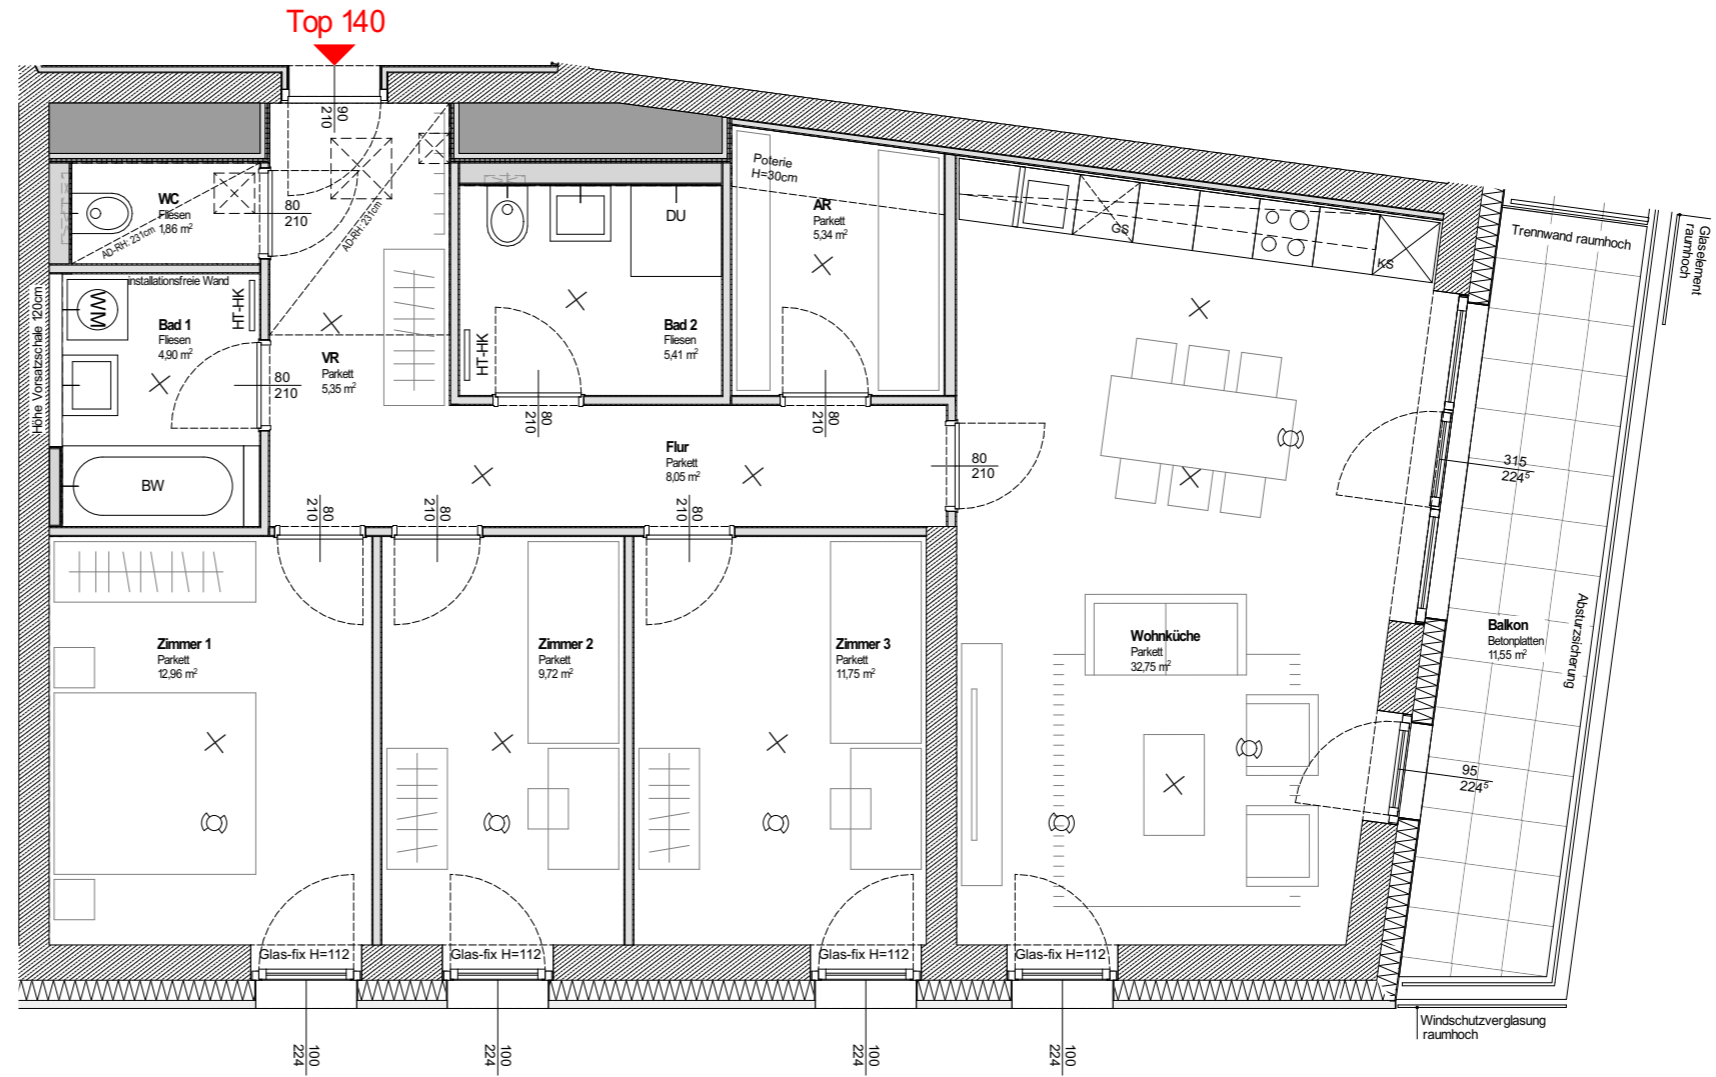

bevk perovic arhitekti + opu architekten
 project collaboration NBH_B1

bevk perovic arhitekti d.o.o.
 dunajska 49; si-1000 ljubljana
 www.bevkperovic.com

olbrich pyka ungersböck architektur zt gmbh
 Weyringergasse 24/1a; 1040 wien
 www.opu-architekten.com



VERGABEPLAN		1020 Wien, Taborstraße 111	
Wohnnutzfläche:	98,09 m²	Top	140
Wohnnutzfläche: inkl. Loggia		Stock:	OG13
Balkon:	11,55 m²	Typ:	4 - Zimmer-Whg.
Loggia:		V-NR.:	3822013901
Einlagerung: in OG 01	2,73 m²	Datum:	11-04-2024