

Es handelt sich bei diesem Plan um einen Vorabzug, Änderungen vorbehalten.
Bei den Wohnungs- und Raumgrößen handelt es sich um ca.-Angaben.
Dieser Plan ist nicht zum Anfertigen von Einbaumöbeln geeignet. Die Möblierung dient als Einrichtungsvorschlag.
Statische, haustechnische und bauphysikalische Details sind nicht Planinhalt.

Abkürzungen


-  Stahlbetonwand
-  Trockenbauwand
-  Dämmung
-  Fassadenverkleidung
-  Schacht (Bohrungen untersagt)
- RH Raumhöhe
- AD Abgehängte Decke
- BW Badewanne 180/80 cm
- DU Dusche 90/90 cm
- HT-HK Handtuchheizkörper
-  Sprinkleranlage
-  Lichtauslass
-  Revisionsöffnung in abgehängter Decke

Küche, Bad, WC mit mechanischer Abluft
Zimmer mit Schalldämmlüfter in Außenwand
Durchgangslichte Balkontüre mind. 81 cm
Absturzsicherung Balkon / Loggia H mind. 110 cm
Drehkipfenster und darunter Glas-fix H 112 cm
Raumhöhe ca. 309 cm - ausgenommen sind gekennzeichnete Bereiche

Aufgrund der Bauteilaktivierung und Sprinkleranlage ist ein Bohren in der Decke generell untersagt. Ausgenommen ist ein Radius von 15 cm um den Mittelpunkt des Lichtauslasses.



Top 149

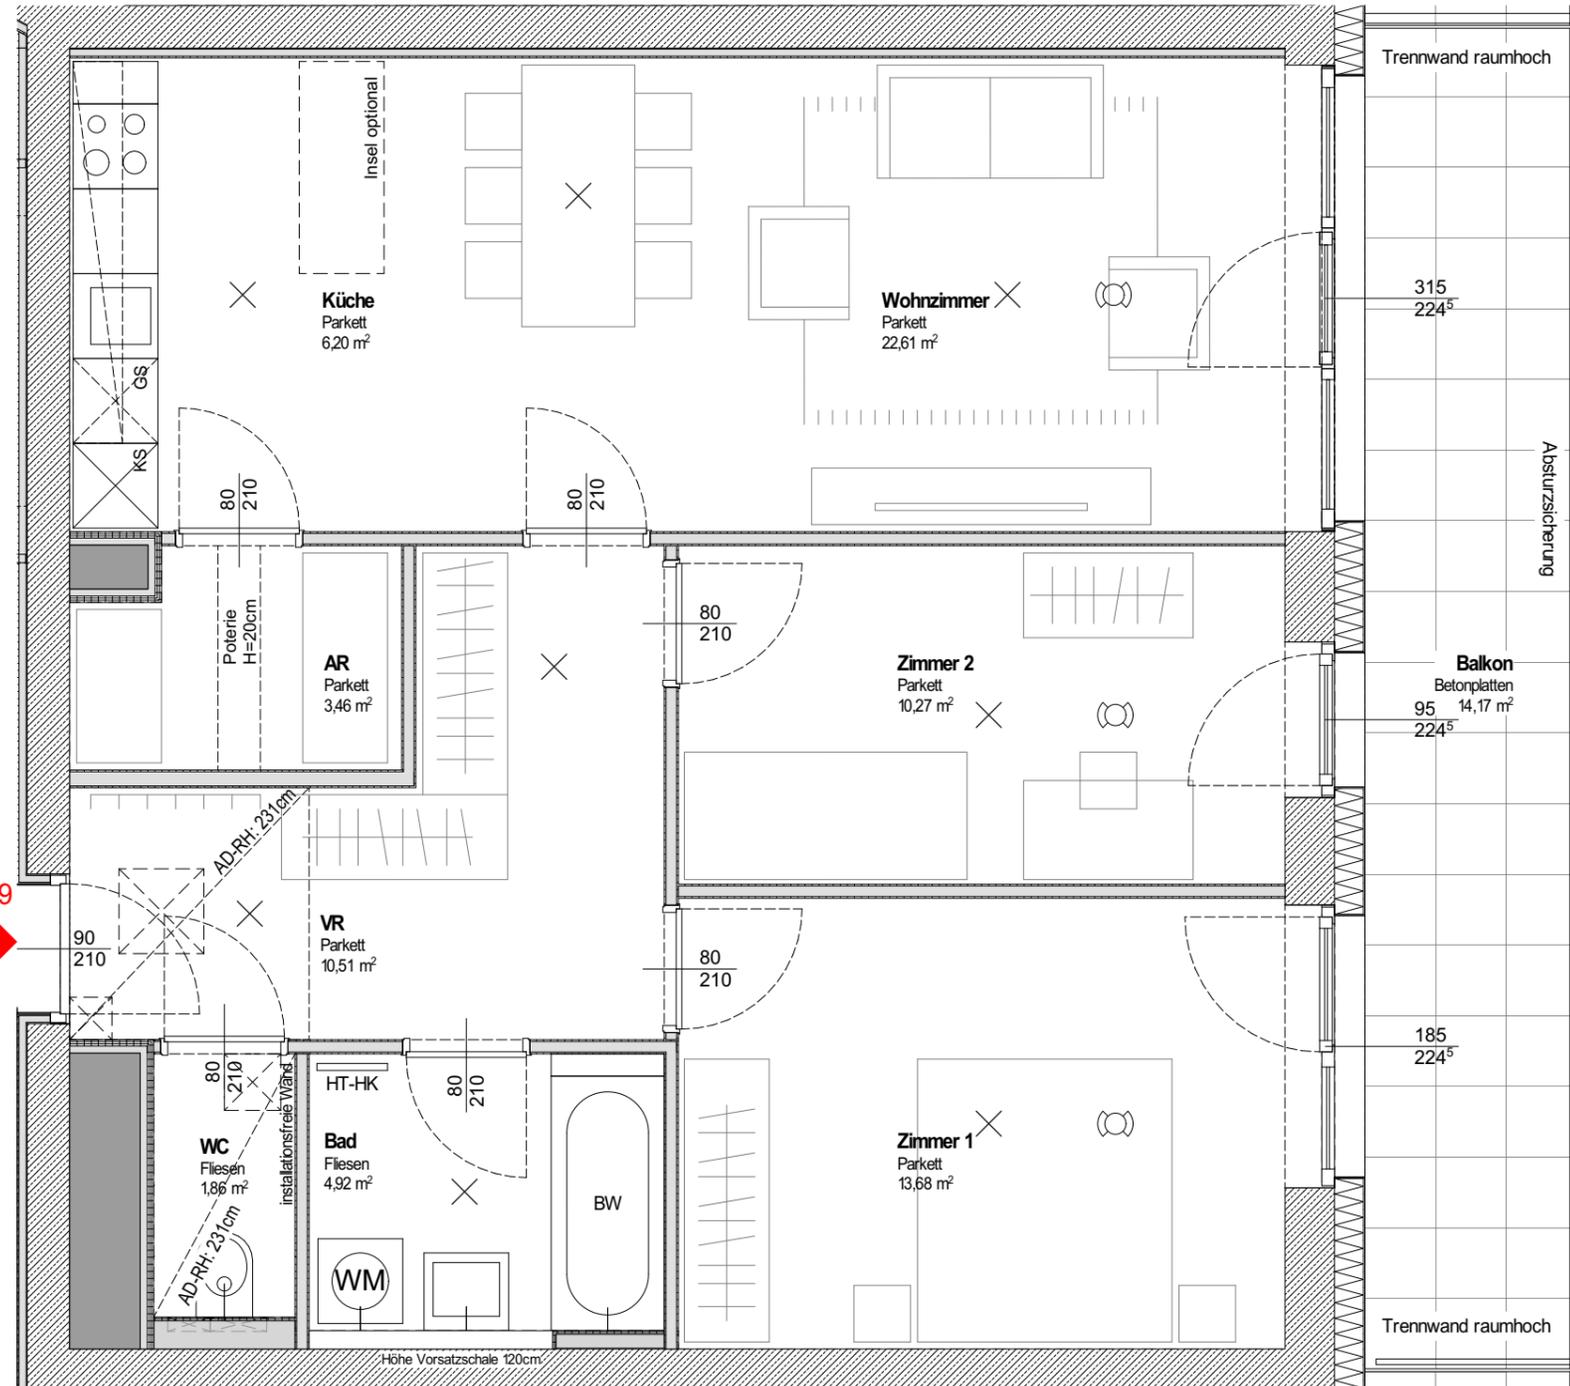

M1:50



bev perovic arhitekti + opu arhitekten
project collaboration NBH_B1

bev perovic arhitekti d.o.o.
dunajska 49; si-1000 ljubljana
www.bevkperovic.com

olbrich pyka ungersböck architektur zt gmbh
Weyringergasse 24/1a; 1040 wien
www.opu-architekten.com



VERGABEPLAN		1020 Wien, Taborstraße 111	
Wohnnutzfläche:	73,51 m²	Top	149
Wohnnutzfläche: inkl. Loggia		Stock:	OG14
Balkon:	14,17 m²	Typ:	3 - Zimmer-Whg.
Loggia:		V-NR.:	3822014801
Einlagerung: in OG 14	1,04 m²	Datum:	11-04-2024