



Top 241

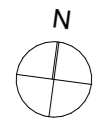

M1:50

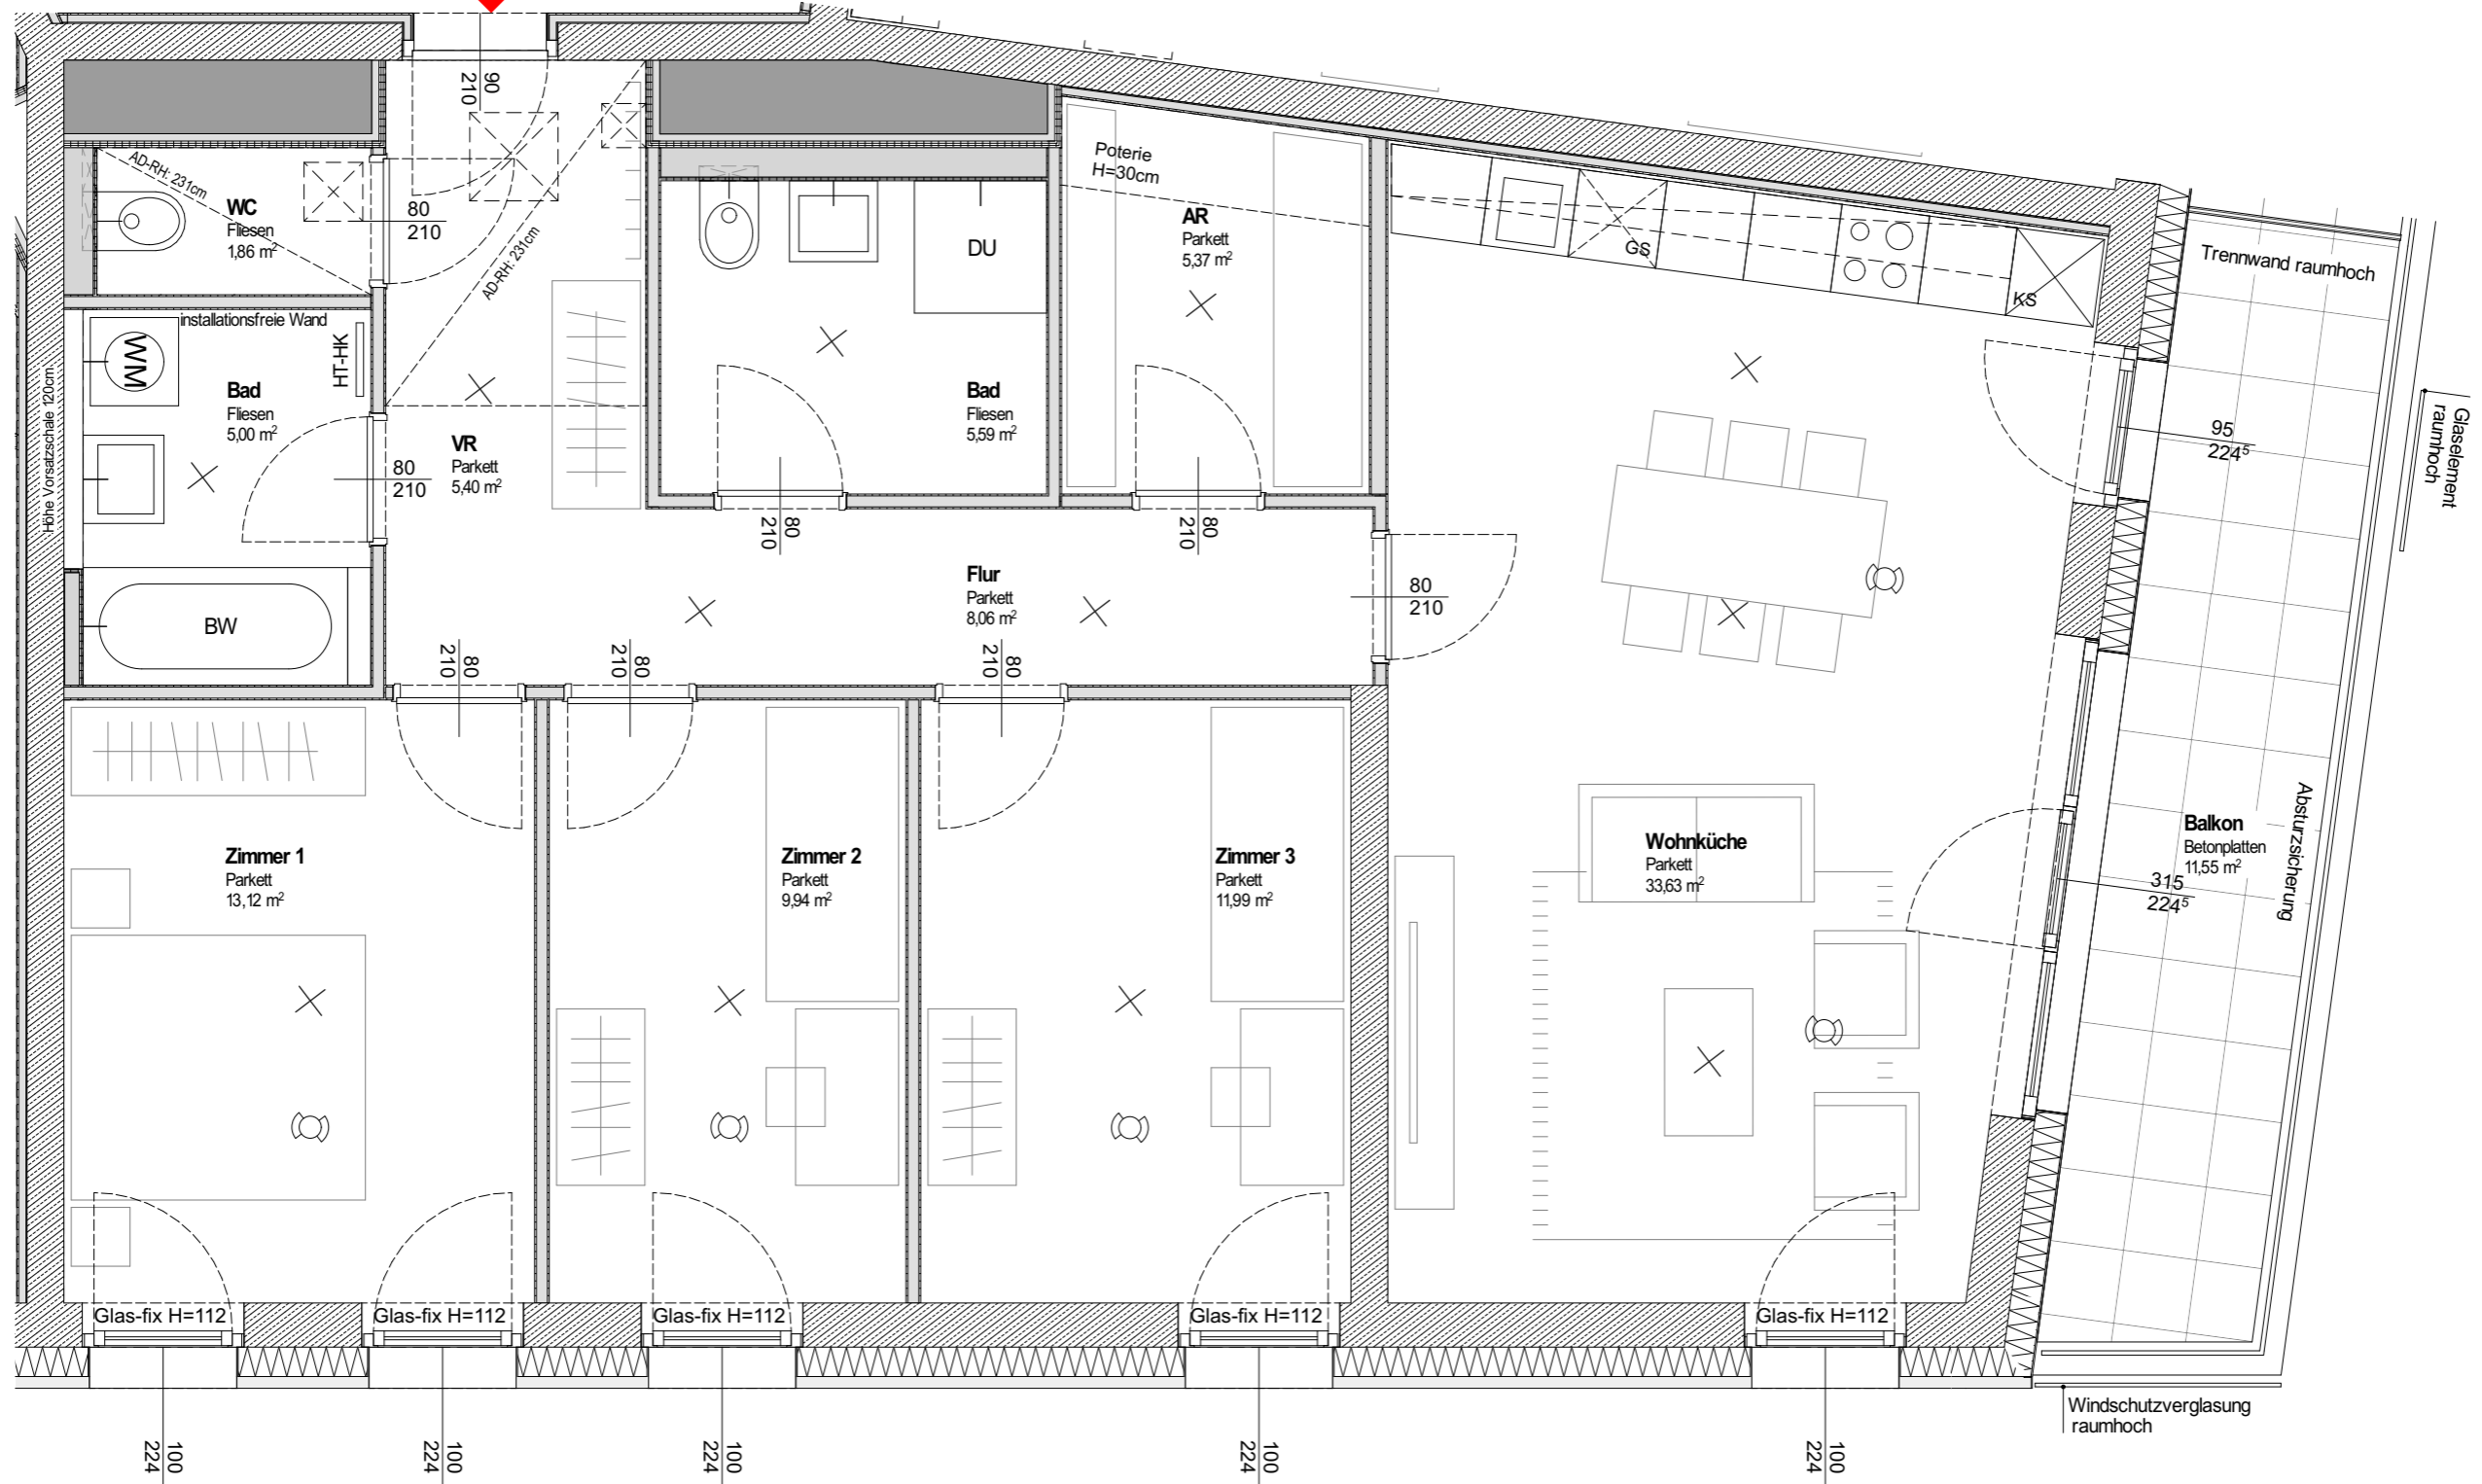

Es handelt sich bei diesem Plan um einen Vorabzug, Änderungen vorbehalten.
Bei den Wohnungs- und Raumgrößen handelt es sich um ca.-Angaben. Dieser Plan ist nicht zum Anfertigen von Einbaumöbeln geeignet. Die Möblierung dient als Einrichtungsvorschlag.
Statische, haustechnische und bauphysikalische Details sind nicht Planinhalt.

Anhang Top 241

3822024001

_Vergabeplan Anhang Maßstab 1-50_11-04-2024