


Es handelt sich bei diesem Plan um einen Vorabzug, Änderungen vorbehalten.
 Bei den Wohnungs- und Raumgrößen handelt es sich um ca.-Angaben. Dieser Plan ist nicht zum Anfertigen von Einbaumöbeln geeignet. Die Möblierung dient als Einrichtungsvorschlag. Statische, haustechnische und bauphysikalische Details sind nicht Planinhalt.

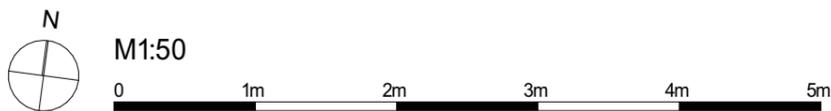

Anhang Top 255

3822025401

_Vergabeplan Anhang Maßstab 1:50_30-04-2024