


Erdgeschoss

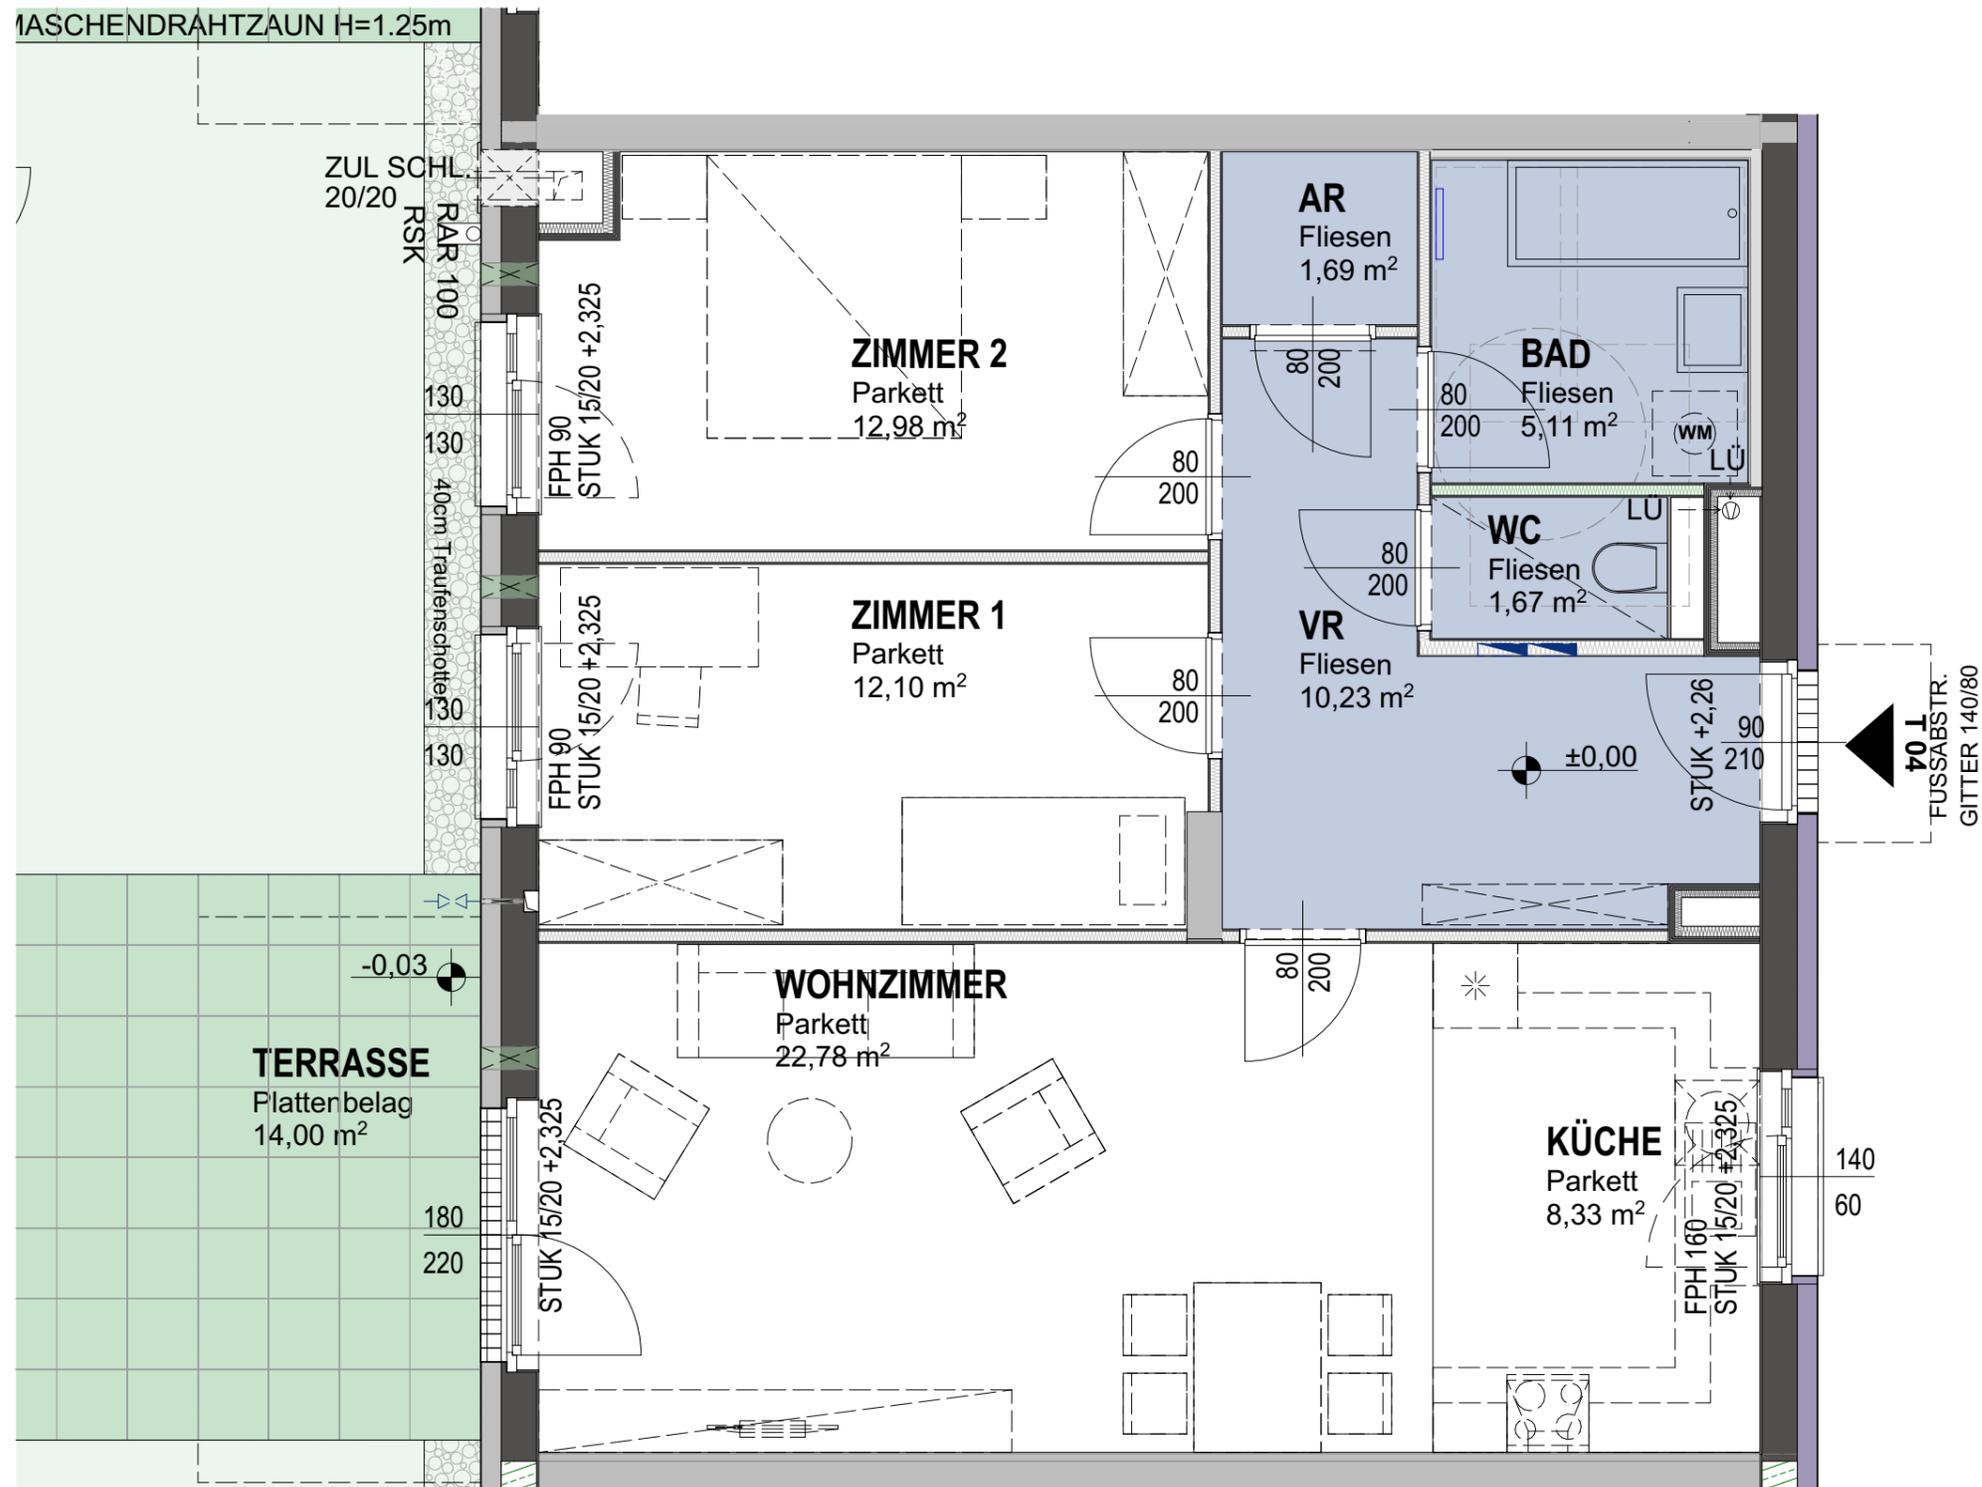

M 1:50

STAND: März 2025

Dieser Plan ist zum Anfertigen von Einbaumöbeln nicht geeignet. Naturmaße nehmen!

Änderungen infolge haustechnischer und konstruktiver Maßnahmen vorbehalten. Statische und bauphysikalische Details sind nicht Planinhalt. Die Wohnungs- und Raumgrößen sind ca.-Angaben und können sich aufgrund der Detailplanung ändern. Es gilt ausschließlich die jeweilige Bau- und Ausstattungsbeschreibung (Oberflächen, enthaltene Einrichtungsgegenstände etc. ...). Die strichliert dargestellte Möblierung dient lediglich als Einrichtungsvorschlag.

LEGENDE

- Abgehängte Decke
- Wandlüfter
- Wasseranschluss Freiraum
- ER Einlagerungsraum
- AR Abstellraum
- SR Schrankraum
- Elektro/ Medienverteiler
- HT-Zählerk. Heizungsverteiler/ Zähler
- RAR Regenabfallrohr
- Installationsfreie Wand
- Holzständerwand

Elisabeth-Bollenberger-Gasse 9

EG
TOP 4
 Bestandsnummernummer: 37460 025 01

2-Zimmer-Wohnung
 Wohnnutzfläche: **74,89m²**
 Terrasse: **14,00m²**
 Garten: **49,83m²**
 Kellerabteil: **2,95m²**
 Raumhöhe: ca. 2,50m



VERGABEPLAN
 Bauvorhaben Elisabeth-Bollenberger-Gasse
 2700 Wiener Neustadt




projektbau

planung | projektsmanagement | bauleitung



Erdgeschoss

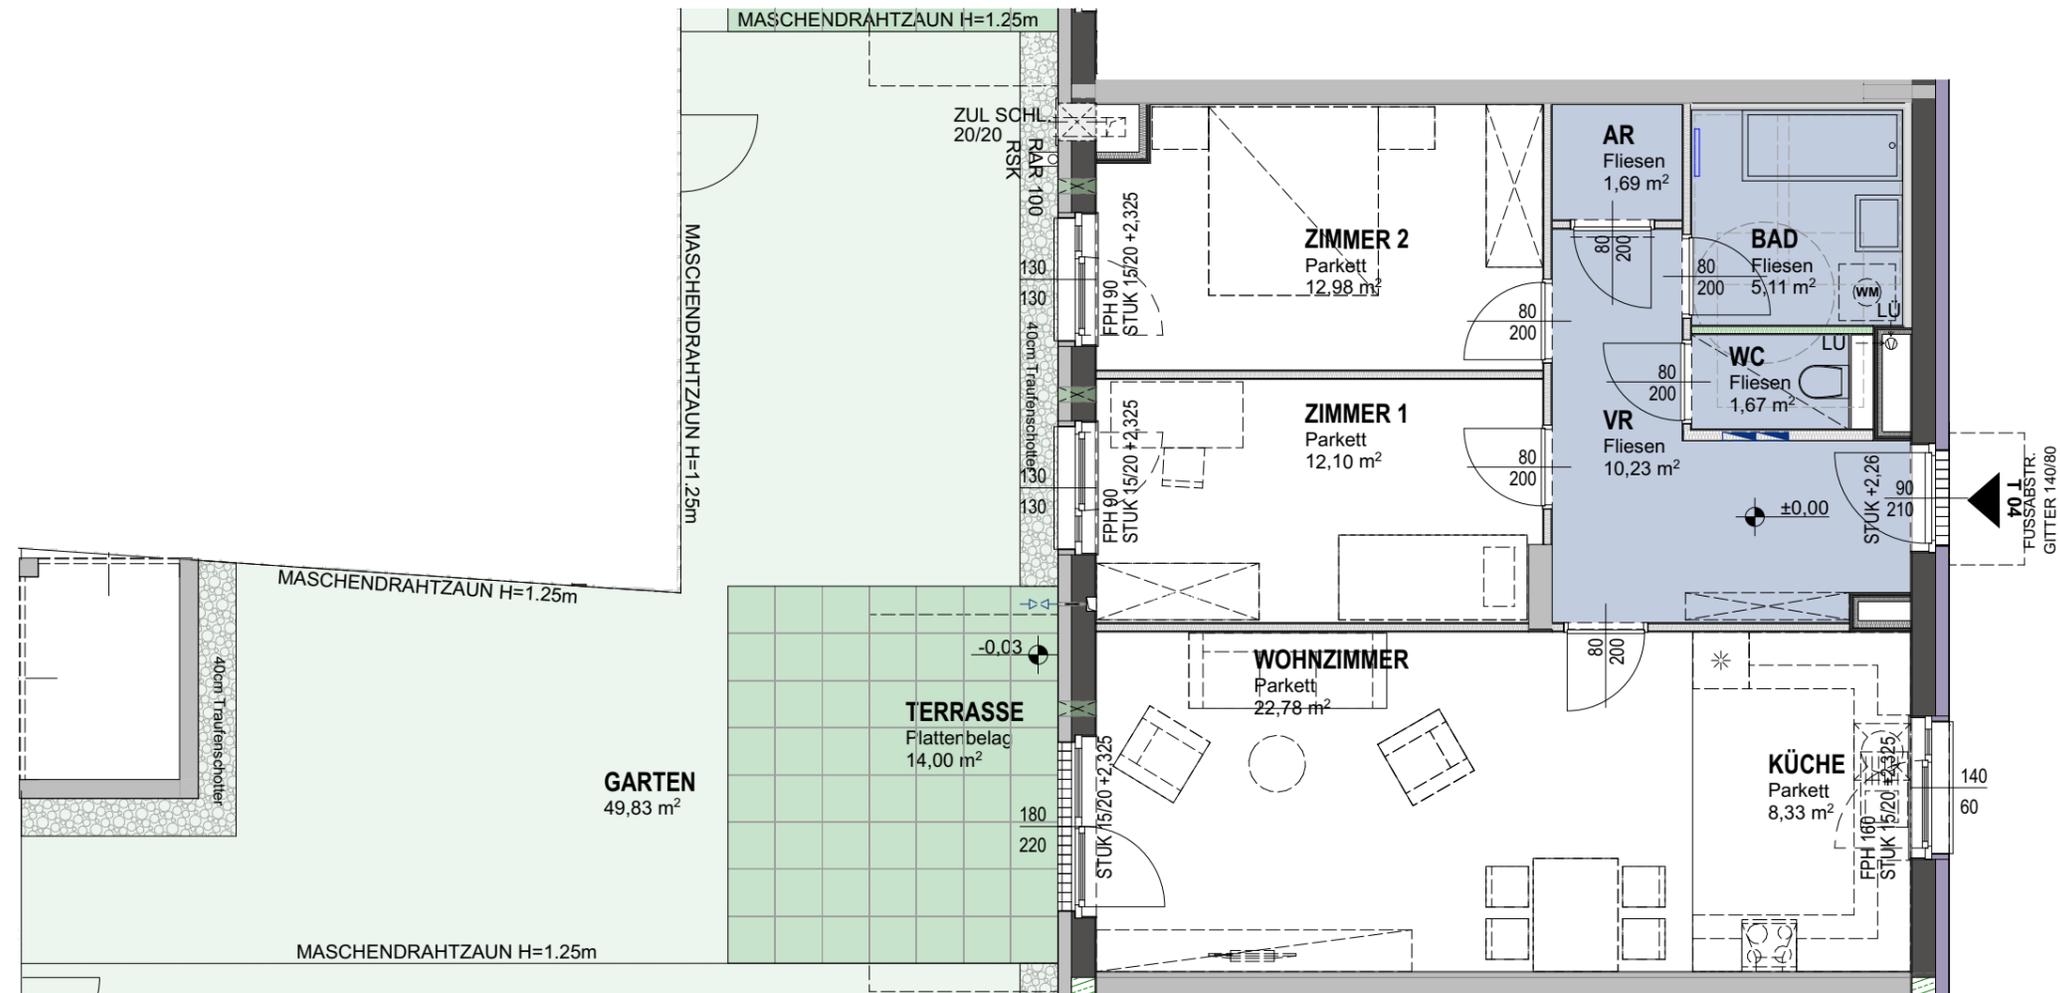

M 1:75

STAND: März 2025

Dieser Plan ist zum Anfertigen von Einbaumöbeln nicht geeignet. Naturmaße nehmen!

Änderungen infolge haustechnischer und konstruktiver Maßnahmen vorbehalten. Statische und bauphysikalische Details sind nicht Planinhalt. Die Wohnungs- und Raumgrößen sind ca.-Angaben und können sich aufgrund der Detailplanung ändern. Es gilt ausschließlich die jeweilige Bau- und Ausstattungsbeschreibung (Oberflächen, enthaltene Einrichtungsgegenstände etc. ...). Die strichliert dargestellte Möblierung dient lediglich als Einrichtungsvorschlag.

LEGENDE

	Abgehängte Decke
	Wandlüfter
	Wasseranschluss Freiraum
	Einlagerungsraum
	Abstellraum
	Schrankraum
	Elektro/ Medienverteiler
	Heizungsverteiler/ Zähler
	Regenabfallrohr
	Installationsfreie Wand
	Holzständerwand

Elisabeth-Bollenberger-Gasse 9


EG

TOP 4

Bestandnehmernummer: 37460 025 01

2-Zimmer-Wohnung

Wohnnutzfläche:	74,89m ²
Terrasse:	14,00m ²
Garten:	49,83m ²
Kellerabteil:	2,95m ²
Raumhöhe:	ca. 2,50m

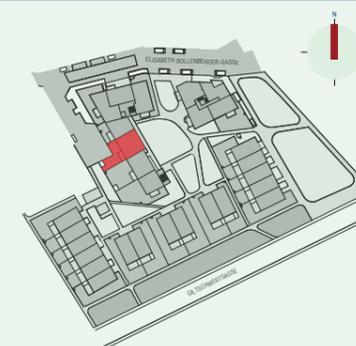

VERGABEPLAN
Bauvorhaben Elisabeth-Bollenberger-Gasse
2700 Wiener Neustadt



projektbau

planung | projektsmanagement | bauleitung

egw