


Erdgeschoss

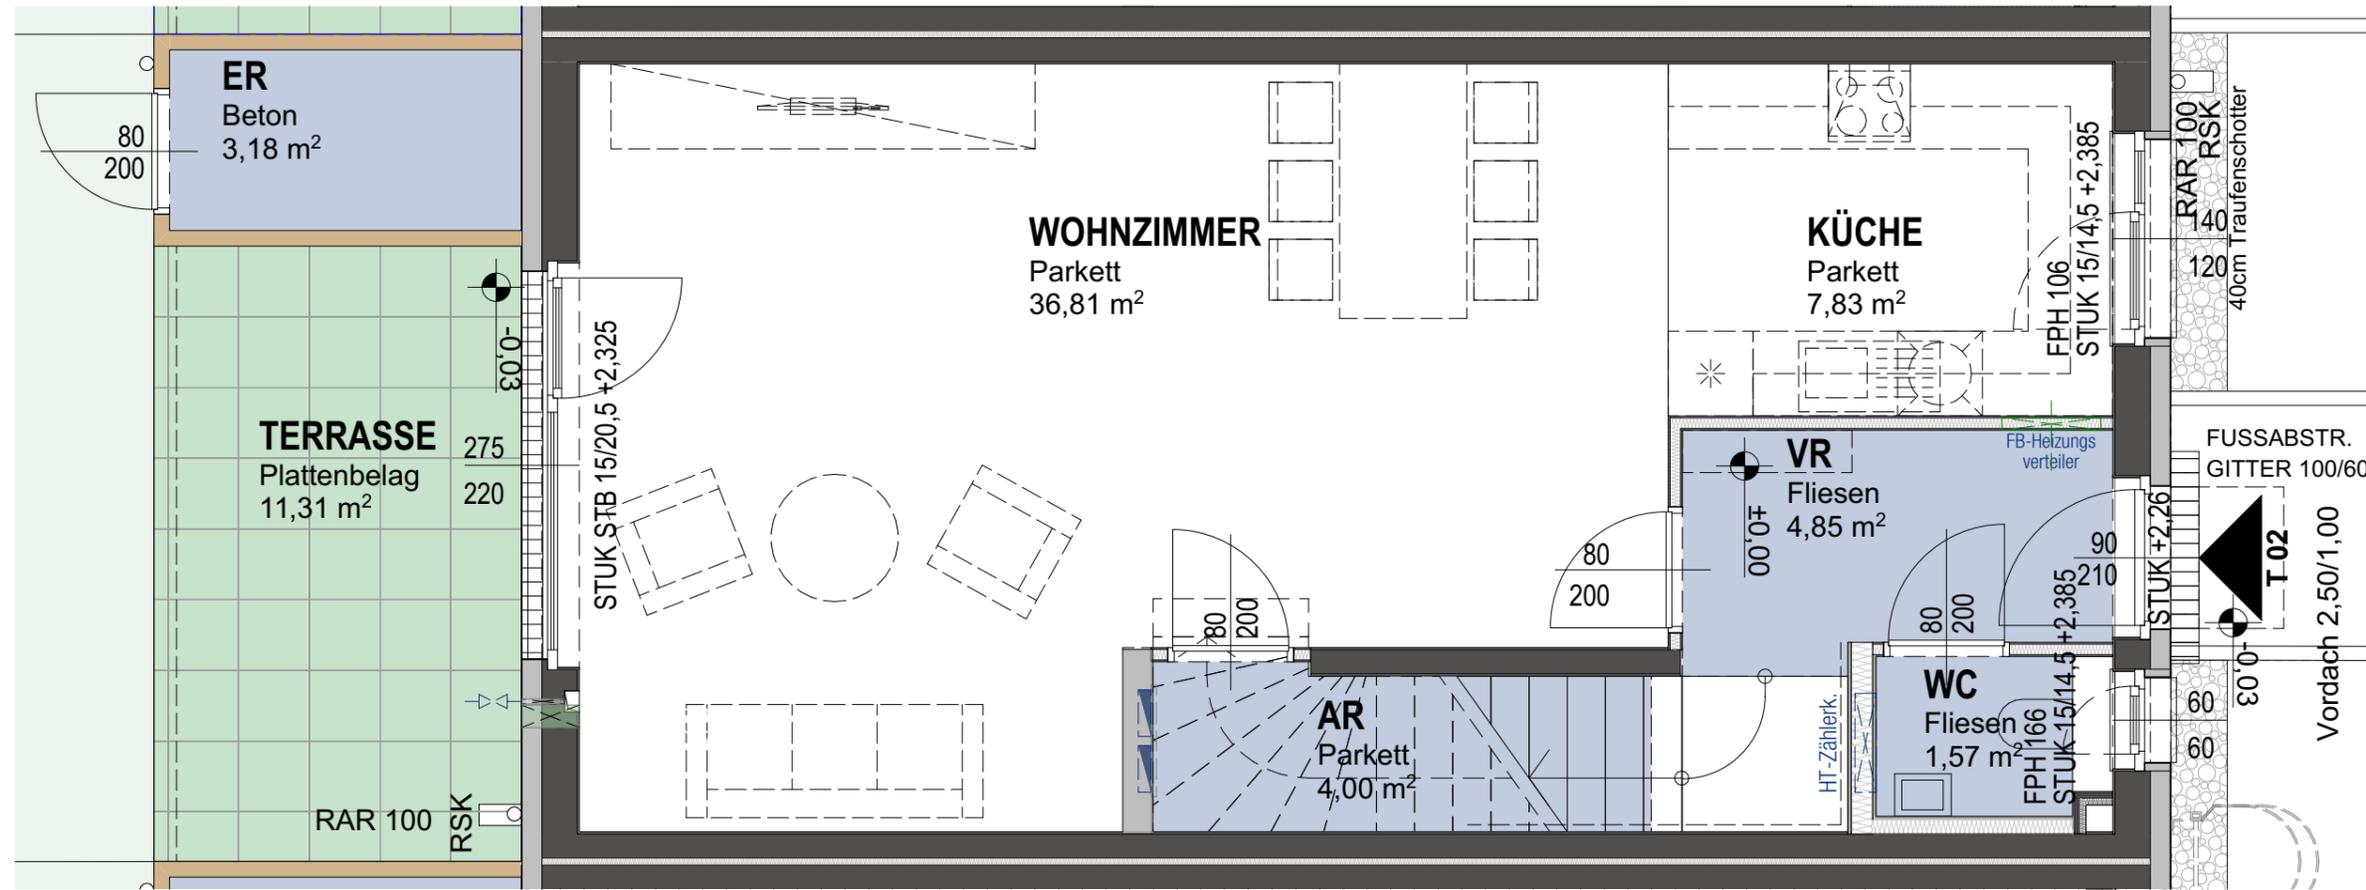

M 1:50

STAND: März 2025

Dieser Plan ist zum Anfertigen von Einbaumöbeln nicht geeignet. Naturmaße nehmen!

Änderungen infolge haustechnischer und konstruktiver Maßnahmen vorbehalten. Statische und bauphysikalische Details sind nicht Planinhalt. Die Wohnungs- und Raumgrößen sind ca.-Angaben und können sich aufgrund der Detailplanung ändern. Es gilt ausschließlich die jeweilige Bau- und Ausstattungsbeschreibung (Oberflächen, enthaltene Einrichtungsgegenstände etc. ...). Die strichliert dargestellte Möblierung dient lediglich als Einrichtungsvorschlag.

LEGENDE

-  Abgehängte Decke
-  Wandlüfter
-  Wasseranschluss Freiraum
-  ER Einlagerungsraum
-  AR Abstellraum
-  SR Schrankraum
-  Elektro/ Medienverteiler
-  HT-Zählerk. Heizungsverteiler/ Zähler
-  RAR Regenabfallrohr
-  Installationsfreie Wand
-  Holzständerwand

Elisabeth-Bollenberger-Gasse 7B

EG/OG1
TOP 2
 Bestandsnummernummer: 37470 014 01
 Reihenhaus
 4-Zimmer-Wohnung
 Wohnnutzfläche: **106,87m²**
 Terrasse: **11,31m²**
 Garten: **25,60m²**
 Kellerabteil: **3,18m²**
 Raumhöhe: ca. 2,50m



VERGABEPLAN
 Bauvorhaben Elisabeth-Bollenberger-Gasse
 2700 Wiener Neustadt




projektbau

planung | projektmanagement | bauleitung



1.Obergeschoss

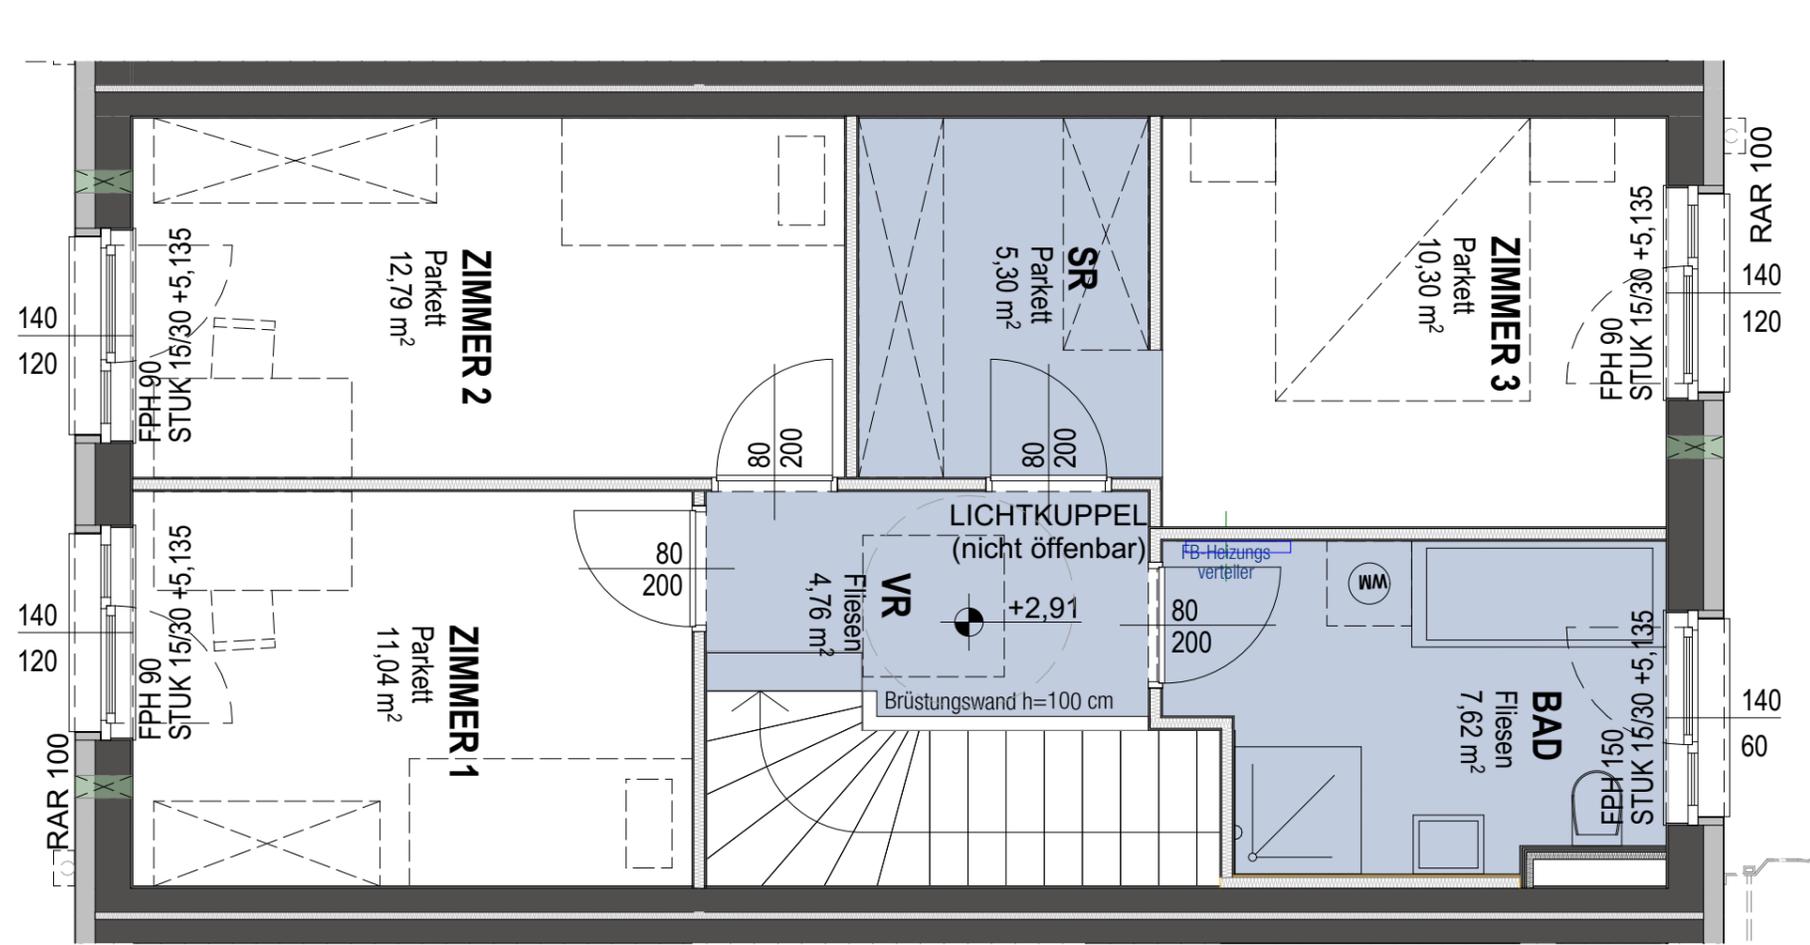

M 1:50

STAND: März 2025

Dieser Plan ist zum Anfertigen von Einbaumöbeln nicht geeignet. Naturmaße nehmen!

Änderungen infolge haustechnischer und konstruktiver Maßnahmen vorbehalten. Statische und bauphysikalische Details sind nicht Planinhalt. Die Wohnungs- und Raumgrößen sind ca.-Angaben und können sich aufgrund der Detailplanung ändern. Es gilt ausschließlich die jeweilige Bau- und Ausstattungsbeschreibung (Oberflächen, enthaltene Einrichtungsgegenstände etc. ...). Die strichliert dargestellte Möblierung dient lediglich als Einrichtungsvorschlag.

LEGENDE


-  Abgehängte Decke
-  Wandlüfter
-  Wasseranschluss Freiraum
-  ER Einlagerungsraum
-  AR Abstellraum
-  SR Schrankraum
-  Elektro/ Medienverteiler
-  HT-Zählerk. Heizungsverteiler/ Zähler
-  RAR Regenabfallrohr
-  Installationsfreie Wand
-  Holzständerwand

Elisabeth-Bollenberger-Gasse 7B

EG/OG1

TOP 2

Bestandnehmernummer: 37470 014 01
 Reihenhaus
 4-Zimmer-Wohnung
 Wohnnutzfläche: **106,87m²**
 Terrasse: **11,31m²**
 Garten: **25,60m²**
 Kellerabteil: **3,18m²**
 Raumhöhe: ca. 2,50m

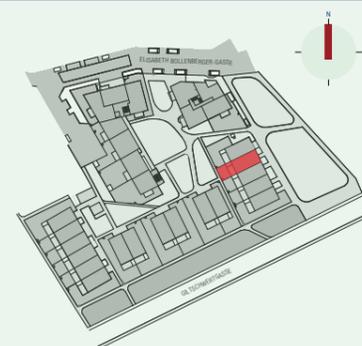

VERGABEPLAN
 Bauvorhaben Elisabeth-Bollenberger-Gasse
 2700 Wiener Neustadt





projektbau

planung | projektsmanagement | bauleitung



Erdgeschoss

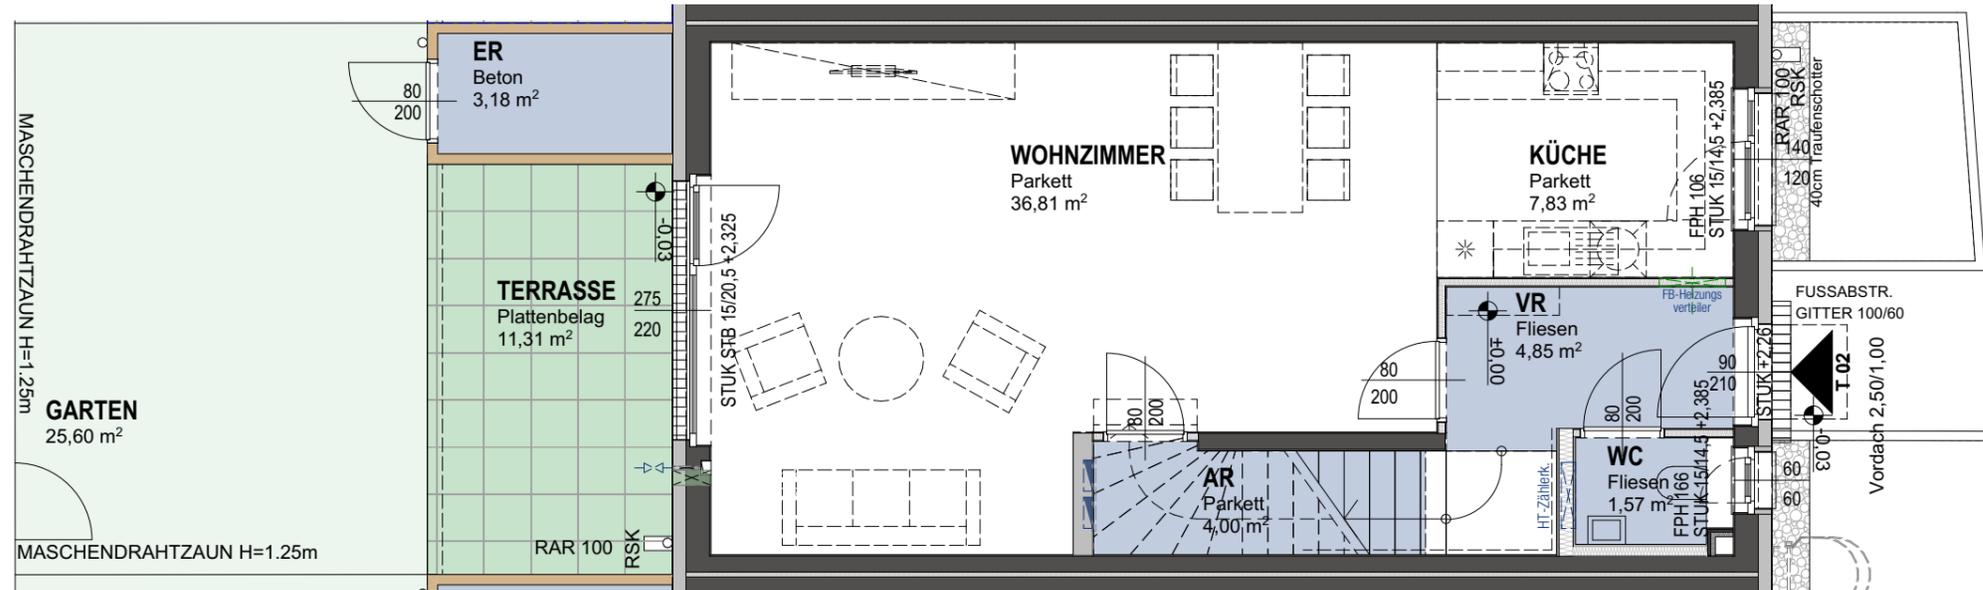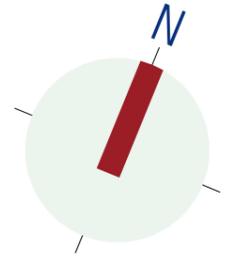

M 1:75

STAND: März 2025

Dieser Plan ist zum Anfertigen von Einbaumöbeln nicht geeignet. Naturmaße nehmen!

Änderungen infolge haustechnischer und konstruktiver Maßnahmen vorbehalten. Statische und bauphysikalische Details sind nicht Planinhalt. Die Wohnungs- und Raumgrößen sind ca.-Angaben und können sich aufgrund der Detailplanung ändern. Es gilt ausschließlich die jeweilige Bau- und Ausstattungsbeschreibung (Oberflächen, enthaltene Einrichtungsgegenstände etc. ...). Die strichliert dargestellte Möblierung dient lediglich als Einrichtungsvorschlag.

LEGENDE


-  Abgehängte Decke
-  Wandlüfter
-  Wasseranschluss Freiraum
-  ER Einlagerungsraum
-  AR Abstellraum
-  SR Schrankraum
-  Elektro/ Medienverteiler
-  HT-Zählerk. Heizungsverteiler/ Zähler
-  RAR Regenabfallrohr
-  Installationsfreie Wand
-  Holzständerwand

Elisabeth-Bollenberger-Gasse 7B

EG/OG1

TOP 2

Bestandnehmernummer: 37470 014 01
 Reihenhaus
 4-Zimmer-Wohnung
 Wohnnutzfläche: **106,87m²**
 Terrasse: **11,31m²**
 Garten: **25,60m²**
 Kellerabteil: **3,18m²**
 Raumhöhe: ca. 2,50m

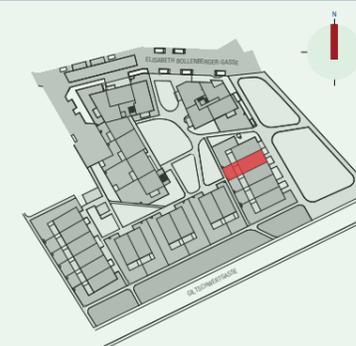

VERGABEPLAN
 Bauvorhaben Elisabeth-Bollenberger-Gasse
 2700 Wiener Neustadt



projektbau

planung | projektsmanagement | bauleitung

