

LEGENDE

Elektro:

	Ausschalter (h=105cm ü. FBOK)
	Ausschalter mit Kontrolllicht (h=105cm ü. FBOK)
	Wechselschalter (h=105cm ü. FBOK)
	Kreuzschalter (h=105cm ü. FBOK)
	Klingeltaster (h=105cm ü. FBOK)
	Schuko Steckdose 230V (h=40cm ü. FBOK)
	Leerrohr IP44 230V Sprossenheizkörper
	E-Herd Anschlussdose 400V (h=50cm)
	Raumthermostat (h=150cm)
	Wandanbauleuchte Terrasse h=200cm
	Wandauslass-Bad (h=200cm ü. FBOK mittig über Waschbecken)
	Wandauslass-Küche, Arbeitsbereich (h=145cm ü. FBOK)
	Deckenauslass-Licht
	Schutzerdung
	Elektro-Verteiler-Wohnung (Unterputz, 2-reihig, VOK=180cm)
	Multimediaverteiler-Wohnung (Unterputz, 2-reihig, VOK=180cm)
	Anschlussdose Schwachstromtechnik (h=40cm)
	Gegensprechstelle-Wohnung (h=150cm)
	Rauchwarnmelder Wohnung

Elektro Kurzzeichen

GS	Geschirrspüler (h=50cm ü. FBOK)
KS	Kühl.-Gefrierschrank (h=7cm ü. FBOK)
AS	Arbeitssteckdose (h=110cm ü. FBOK)
DA	Dunstabzug (h=185cm ü. FBOK)
LE	Leerdose inkl. Schraubdeckel (h=40cm ü. FBOK)
SAT	Antennenanschlussdose für SAT-TV (h=40cm ü. FBOK)
KA	Kabel TV-Anschlussdose (h=40cm ü. FBOK)
AI	A1 Internet Anschlussdose (h=40cm ü. FBOK)
WM	Waschmaschine (h=50cm ü. FBOK)
	Steckdose beim Waschtisch (h=110cm ü. FBOK)

Heizung:

	Heizkörper
	Handtuchheizkörper

Sanitär:

	Wohnungsstation
	Wasseranschluss Freiraum

Baustoffe:

	Stahlbeton		GK-Ständerwand
	Stb.-Hohlwand		GK-Ständerwand installationsfrei
	Keramisches Zmwk		GK-installationsfreie Vorsatzschale
	Keram. Schalstein-Mwk		GK-installationsfreie Vorsatzschale+WD
	Wärmedämmung XPS		GK-Wand Schacht EI 0 (10cm)
			GK-Wand Schacht EI 0 (20cm)
			Schachtwand EI 90

Kurzzeichen Allgemein

WL	Wandlüfter
RR	Regenrohr
LÜ	Lüftung Bad/WC Unterputz Küche Aufputz

Hinsichtlich der Boden- und Wandbeläge, sowie der Elektro-, Sanitär- & sonstigen Ausstattung gilt ausschließlich die jeweils aktuelle Bau- & Ausstattungsbeschreibung; sonstige Einrichtungsgegenstände dienen nur der Veranschaulichung und werden nicht geliefert. Sämtliche Fenster werden mit einem Dreh/Kipp und einem Fix Element ausgeführt. Unverbindliche Plankopie, Änderungen während der Bauausführung vorbehalten! Kotten sind nicht für die Bestellung von Einbaumöbel verwendbar - Naturmasse erforderlich!

VERGABEPLAN

Bauvorhaben Luchspurgergasse
2700 Wiener Neustadt



Nikolaus Pacassi Gasse 1

Baulos 2

1.0G

TOP 9

ORIENTIERUNGSSKIZZE:

LEGENDE:

- FAHRRADBEREICH im EG
- KINDERWAGENBEREICH im EG
- MÜLLRAUM / MÜLLPLATZ im EG
- WASCHKÜCHE im EG
- TRAFU




Nikolaus Pacassi Gasse 1
1. Obergeschoss
Top 9


Wohnnutzfläche: 78,81 m²
Balkon: 14,37 m²
Kellerabteil: 3,50 m²

Bestandnehmernummer:
37320 009 01

Raumhöhe: 2,50m

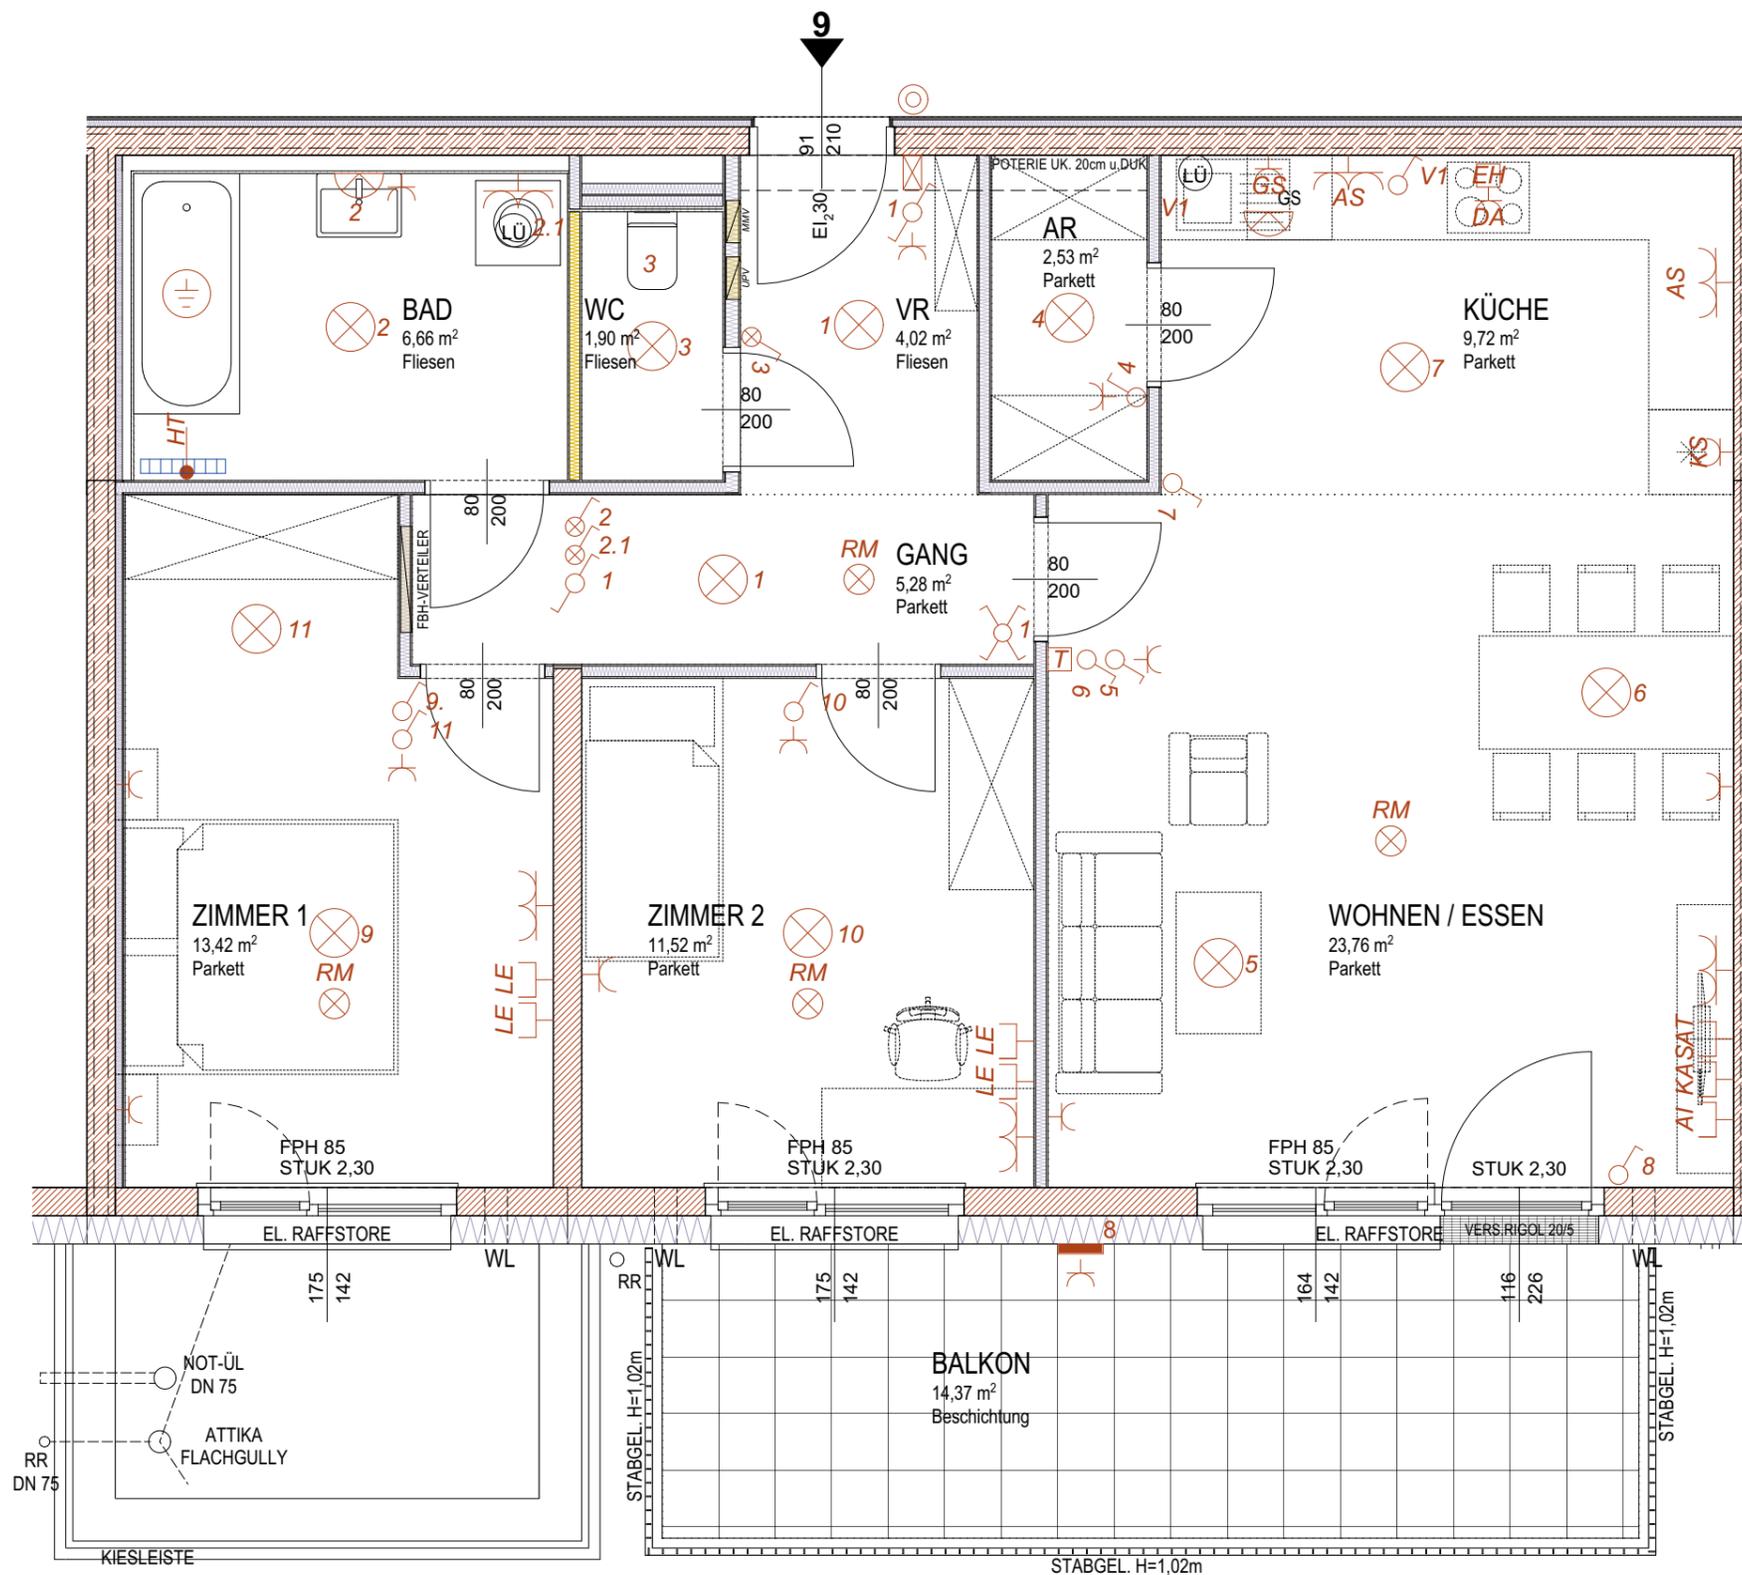

TOP 9	N1
Wohnräume	78,81 m ²
SUMME	78,81 m²
Balkon	14,37 m ²
Keller	3,50 m ²

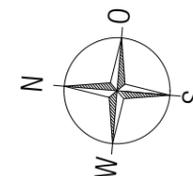

M 1:50



STAND: März 2022