


LEGENDE:

-  Ausschalter
-  Schalter mit Kontrollampe
-  Wechselschalter
-  Serienschalter
-  Doppelwechselschalter
-  Kreuzschalter


-  Schukosteckdose 1-fach
-  Schukosteckdose 2-fach
-  Schukosteckdose 3-fach
-  Telefonsteckdose
-  Leerdose für IT
-  Antennensteckdose
-  E-Herd-Anschlussdose
-  Deckenlichtauslass
-  Wandlichtauslass direkt
-  Auslass, Leerrohr+Vorspann
-  Wandlichtauslass

-  Verteiler
-  Lüfter
-  Innensprechstelle
-  Brandmelder

-  Außenwand tragend
-  Innenwand nicht tragend
-  Wand STB
-  Notkamin
-  PT=Putztür
-  EM=Einmündung
-  Sanitärgegenstand lt. Beschreibung
-  Heizkörper

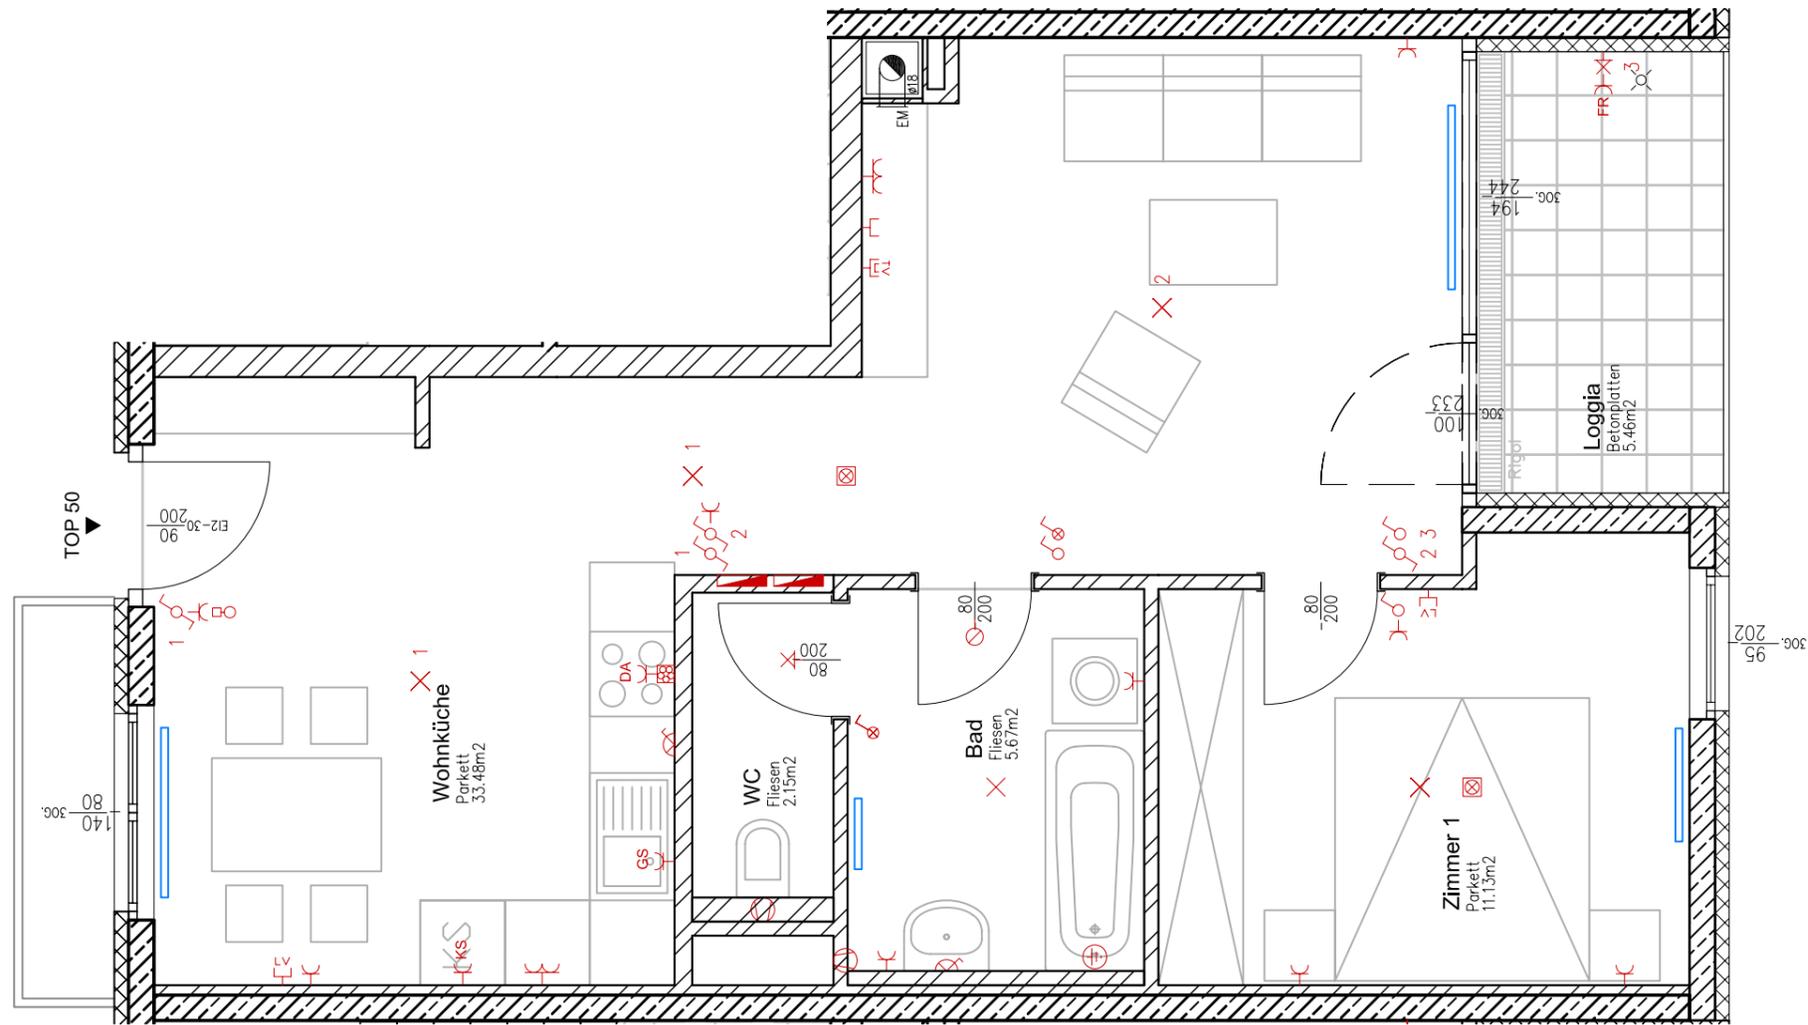

Änderungen Infolge Behördenauflagen haustechnischer und konstruktiver Maßnahmen vorbehalten. Statische und bauphysikalische Details sind nicht Planinhalt. Die Wohnungs- und Raumgrößen sind ca-Angaben und können sich aufgrund der Detailplanung ändern. Einrichtung erfolgt lt. Ausstattungsbeschreibung. Heizkörpersymbole sind nicht maßgenau und definieren nur die voraussichtliche Lage. Dieser Plan ist zum Anfertigen von Einbaumöbel nicht geeignet. Naturmaße nehmen!

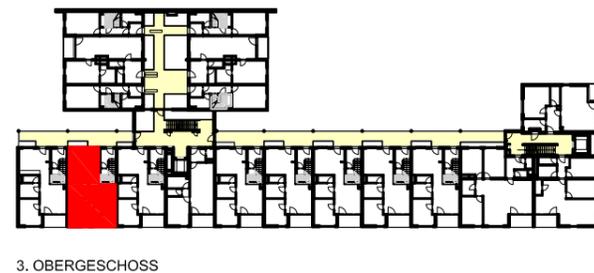

ATELIER HAYDE ARCHITECTEN
 ZIVILT ECHNIKER - G.E.S. M.B.H.
 A 1150 WIEN, STORCHENGASSE 11 TEL. 0043 1 86577 FAX 0043 1 86577
 ARCHITEKTUR / PLANVERFASSER

EGW
 HEIMSTÄTTE
 WOHNUNGSGESSELLSCHAFT

BAUWERBER



WOHNUNGSFLÄCHE:	52,43m ²
LOGGIA:	5,46m ²
WOHNUTZFLÄCHE:	57,89m²
BALKON:	
TERRASSE:	
MIETERGARTEN (unbefestigt):	
KELLERABTEILFLÄCHE:	3,69m ²

VERGABEPLAN Grundriss TOP 50
 11.06.2012
 M 1:50
 STIEGE: 1
 GESCHOSS: 3.OG
 TYP: 2 Zimmer
 RAUMH.: min. 2,50m

meiselmarkt²
 wohnen-am-meiselmarkt
 Meiselstraße 14, 1150 Wien