



**NEUBAU**  
**EINER WOHNHAUSANLAGE**  
**MIT GEWERBE**

Maria-Trapp-Platz 1, Beatrix-Kempff-Gasse 1,  
 Simone-de-Beauvoir-Platz 7  
 1220 Wien

Stand: 31.08.18

**Legende Haustechnik**

- Ventilator
- Heizkörper




**Legende Elektro**

- Schuko-Steckdose 1-fach
- Schuko-Steckdose 2-fach waagr.
- Schuko-Steckdose mit Klappdeckel
- E-Herdanschluss
- Ausschalter
- Serienschalter
- Wechselschalter
- Kreuzschalter
- Kontroll-Schalter
- Taster 1-fach
- Lampen-Wandauslaß
- Lampen-Deckenauslaß
- Klingeltaster
- Schwachstromdose SAT/TEL-LD/IT-LD
- GSA Audio-Innensprechstelle
- Elektroverteiler
- Medienverteiler
- Erdung Badewanne/Dusche
- Ventilatoranschluss
- Thermostat
- Rauchmelder Batteriebetrieben

**Abkürzungen**

- GS - Geschirrspüler
- WM - Waschmaschine
- EH - E-Herd
- KS - Kühlschrank
- FR - Feuchtraum
- LD - Leerdose

Soweit im Grundriss nicht anders angegeben,  
 beträgt die Raumhöhe (RH) 2,80 m

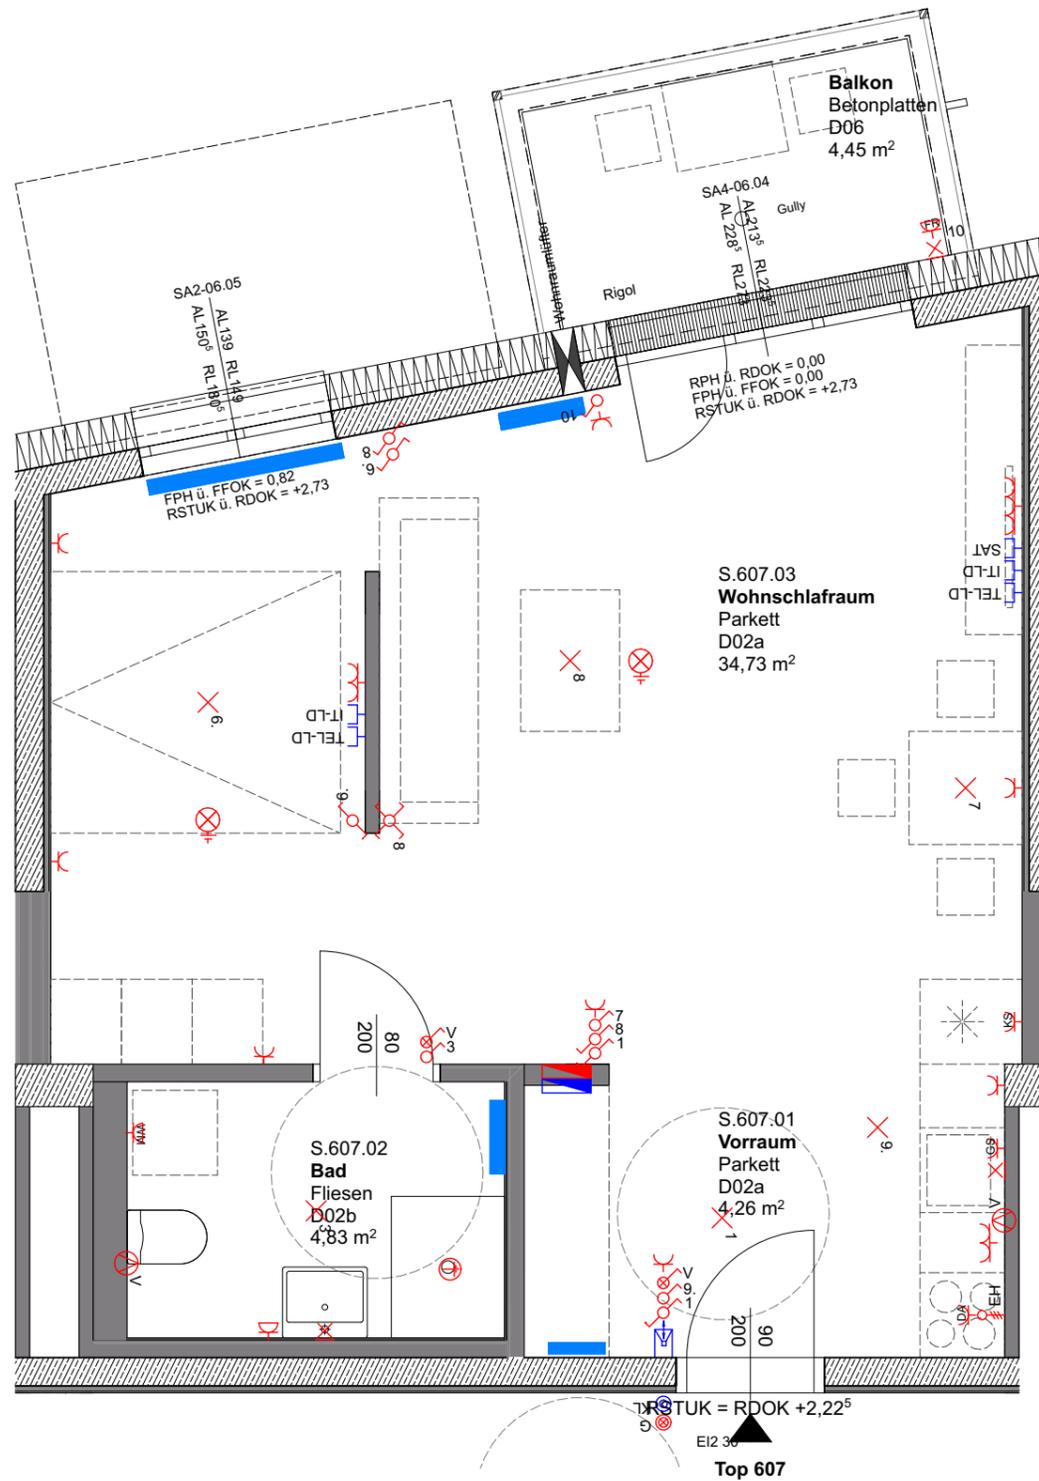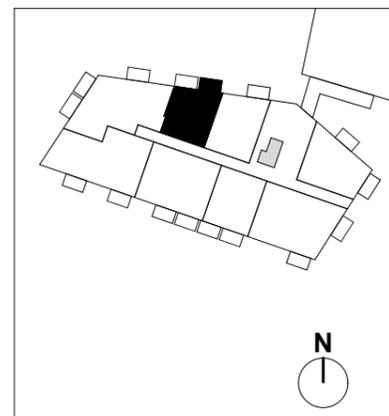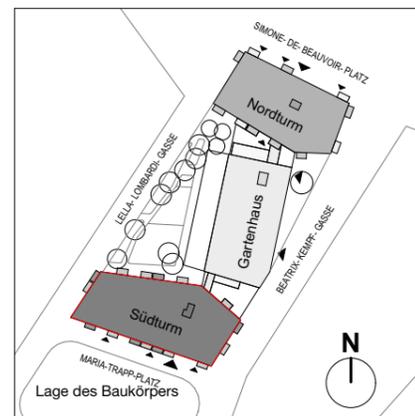

M 1:50

**VERGABEPLAN**

**TOP 607**

**6.OG Südturn**

**Typ: 1 Zimmer**

Wohnen und Aufenthalt	43,94 m <sup>2</sup>
<b>Wohnnutzfläche</b>	<b>43,94 m<sup>2</sup></b>
Balkon	4,45 m <sup>2</sup>
Einlagerungsraum	3,80 m <sup>2</sup>

**ADRESSE**

**Unverbindliche Plankopie.**  
 Vorbehaltliche Änderungen während der Bauausführung aufgrund technischer oder rechtlicher Erfordernisse!  
 Hinsichtlich der Boden- und Wandbeläge, sowie der Elektro-, Sanitär- und sonstigen Ausstattung gilt  
 ausschließlich die jeweils aktuelle Bau- und Ausstattungsbeschreibung.

Sonstige Einrichtungsgegenstände dienen nur der Veranschaulichung  
 und werden nicht mitgeliefert.  
 Plan ist nicht für die Bestellung von Einbaumöbel verwendbar -> Naturmaße erforderlich!  
 Heizkörpersymbole sind nicht massgenau. Sie definieren nur die voraussichtliche Lage.  
 Alle Quadratmeterangaben sind nach Rohbaumaßen berechnet.  
 Änderungen bezüglich der Größe und Lage behalten wir uns vor.