


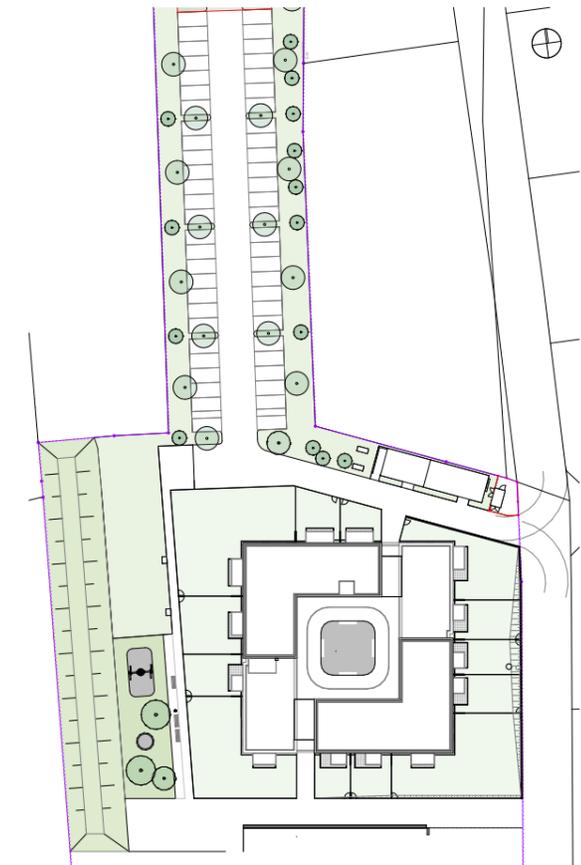

**Atriumhaus - Wohnhaus**  
Arthur-Schnitzler-Strasse, Amstetten

Stand 14.10.2020  
**Übersicht**  
Erdgeschoss




Alle offenbaren Fenster sind Drehkippenfenster, restliche Fenster sind fixverglast. Dargestellte Einrichtungsgegenstände sind unverbindliche Vorschläge. Zulässige Bautoleranzen sind möglich. Planmaße sind Rohbaumaße. Für die Einrichtung gilt es Naturmaß zu nehmen. Geringfügige Flächenabweichungen aufgrund technischer oder behördlicher Erfordernisse können nicht ausgeschlossen werden. Heizkörpersymbole sind nicht maßgenau und definieren nur die voraussichtliche Lage. Änderungen während der Bauausführung vorbehalten. Alle Quadratmeterangaben sind nach Rohbaumaßen berechnet. Vorbehaltlich technischer und konstruktiver Änderungen. Schachtwände anbohren nicht erlaubt.



**MAYER LENZINGER PARTNER**  
MAYER | LENZINGER  
1090 Wien, Van-Swieten-Gasse 2/3  
Tel.: +43 664 4649106  
Email: hm@mayerlenzinger.com  
www.mayerlenzinger.com

Bauherr:  
**EGW Wohnbau gemeinnützige GesmbH**  
Pernerstorferstrasse 38/187, A-2700 Wiener Neustadt  
mail:office@egw.at  
stadtbüro: +43 (0) 1 545 15 67 - 0




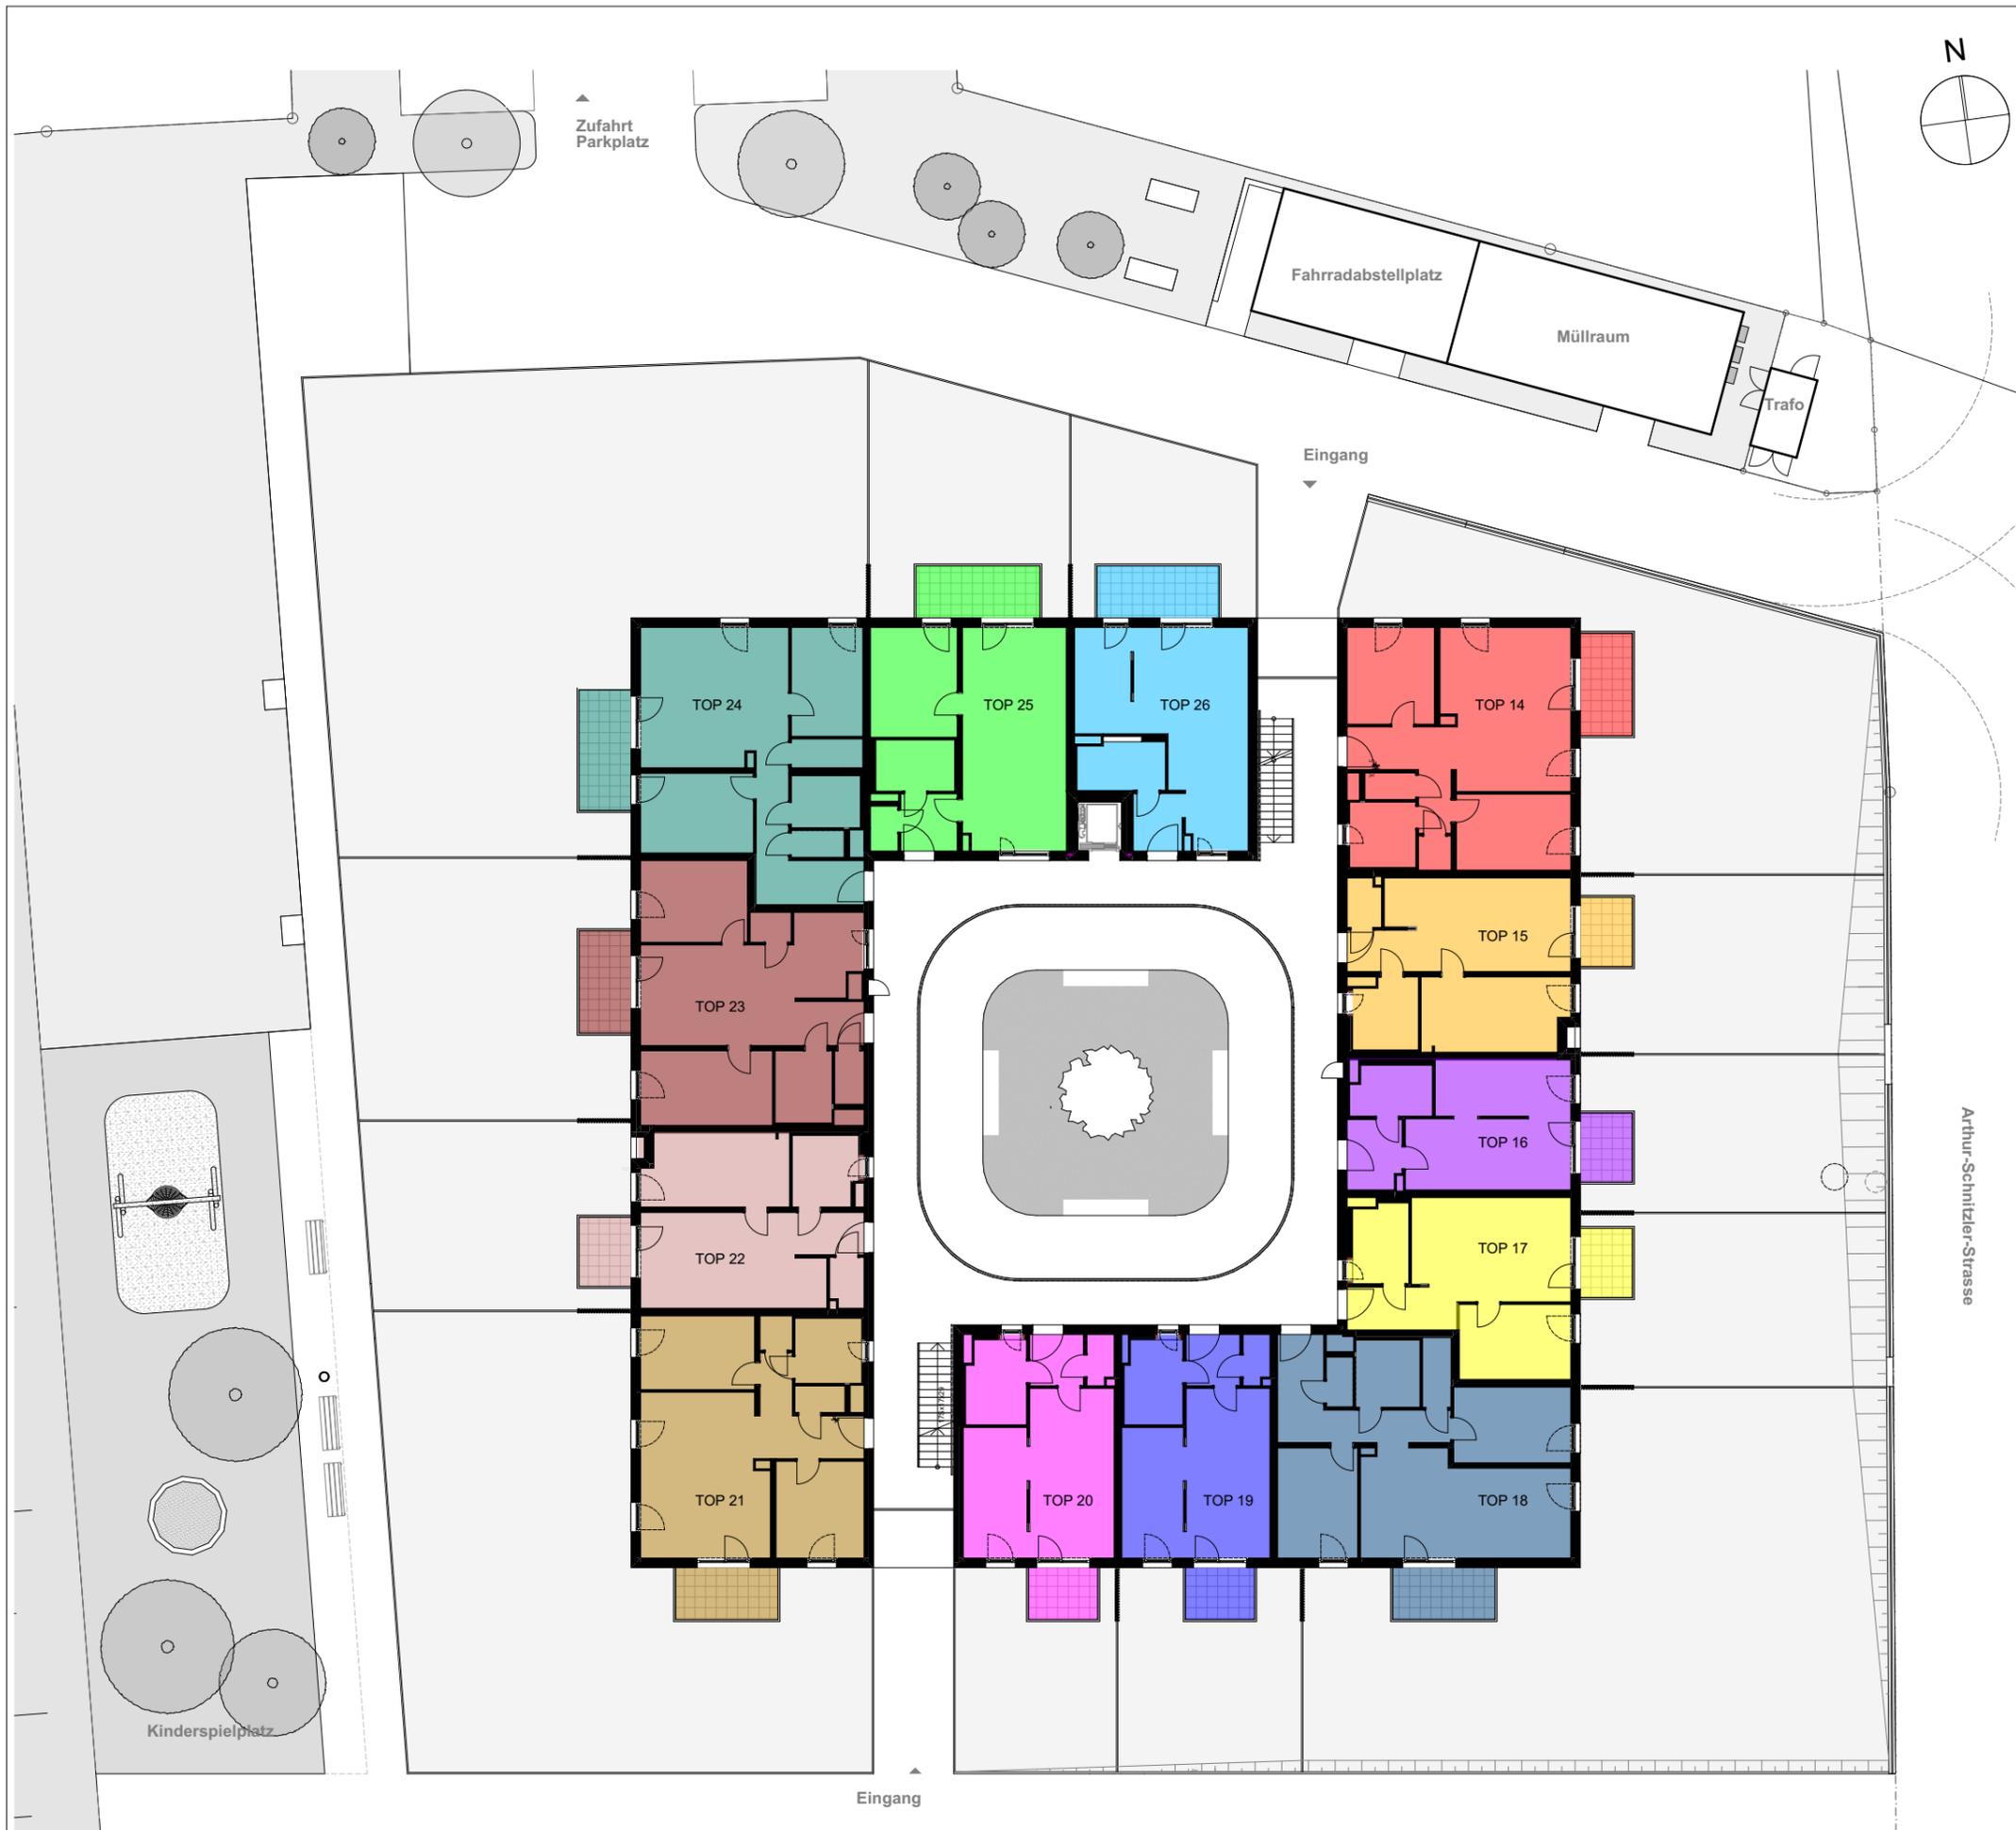

**Atriumhaus - Wohnhaus**  
Arthur-Schnitzler-Strasse, Amstetten

Stand 14.10.2020

## Übersicht Obergeschoss

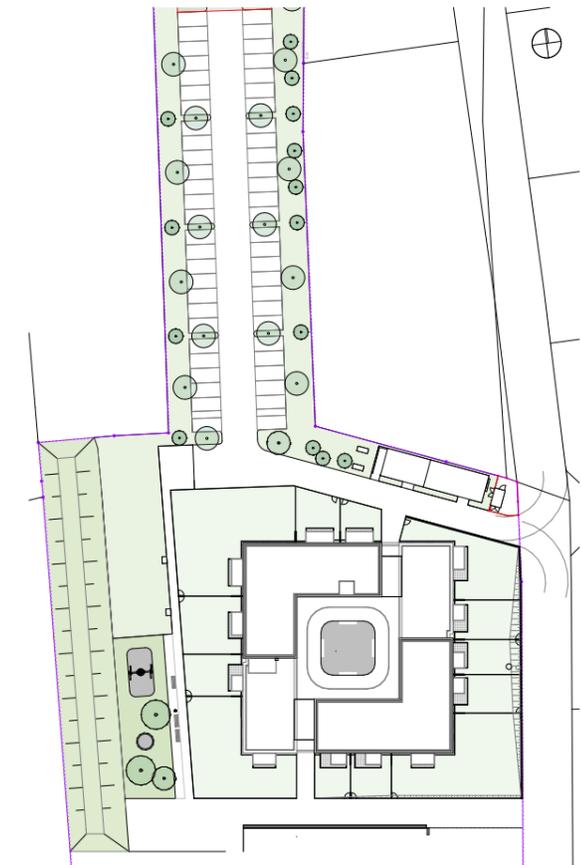


Alle offenbaren Fenster sind Drehkippenfenster, restliche Fenster sind fixverglast. Dargestellte Einrichtungsgegenstände sind unverbindliche Vorschläge. Zulässige Bautoleranzen sind möglich. Planmaße sind Rohbaumaße. Für die Einrichtung gilt es Naturmaß zu nehmen. Geringfügige Flächenabweichungen aufgrund technischer oder behördlicher Erfordernisse können nicht ausgeschlossen werden. Heizkörpersymbole sind nicht maßgenau und definieren nur die voraussichtliche Lage. Änderungen während der Bauausführung vorbehalten. Alle Quadratmeterangaben sind nach Rohbaumaßen berechnet. Vorbehaltlich technischer und konstruktiver Änderungen. Schachtwände anbohren nicht erlaubt.



**MAYER LENZINGER PARTNER**  
MAYER | LENZINGER  
1090 Wien, Van-Swieten-Gasse 2/3  
Tel.: +43 664 4649106  
Email: hm@mayerlenzinger.com  
www.mayerlenzinger.com

Bauherr:  
**EGW Wohnbau gemeinnützige GesmbH**  
Pernerstorferstrasse 38/187, A-2700 Wiener Neustadt  
mail:office@egw.at  
stadtbüro: +43 (0) 1 545 15 67 - 0




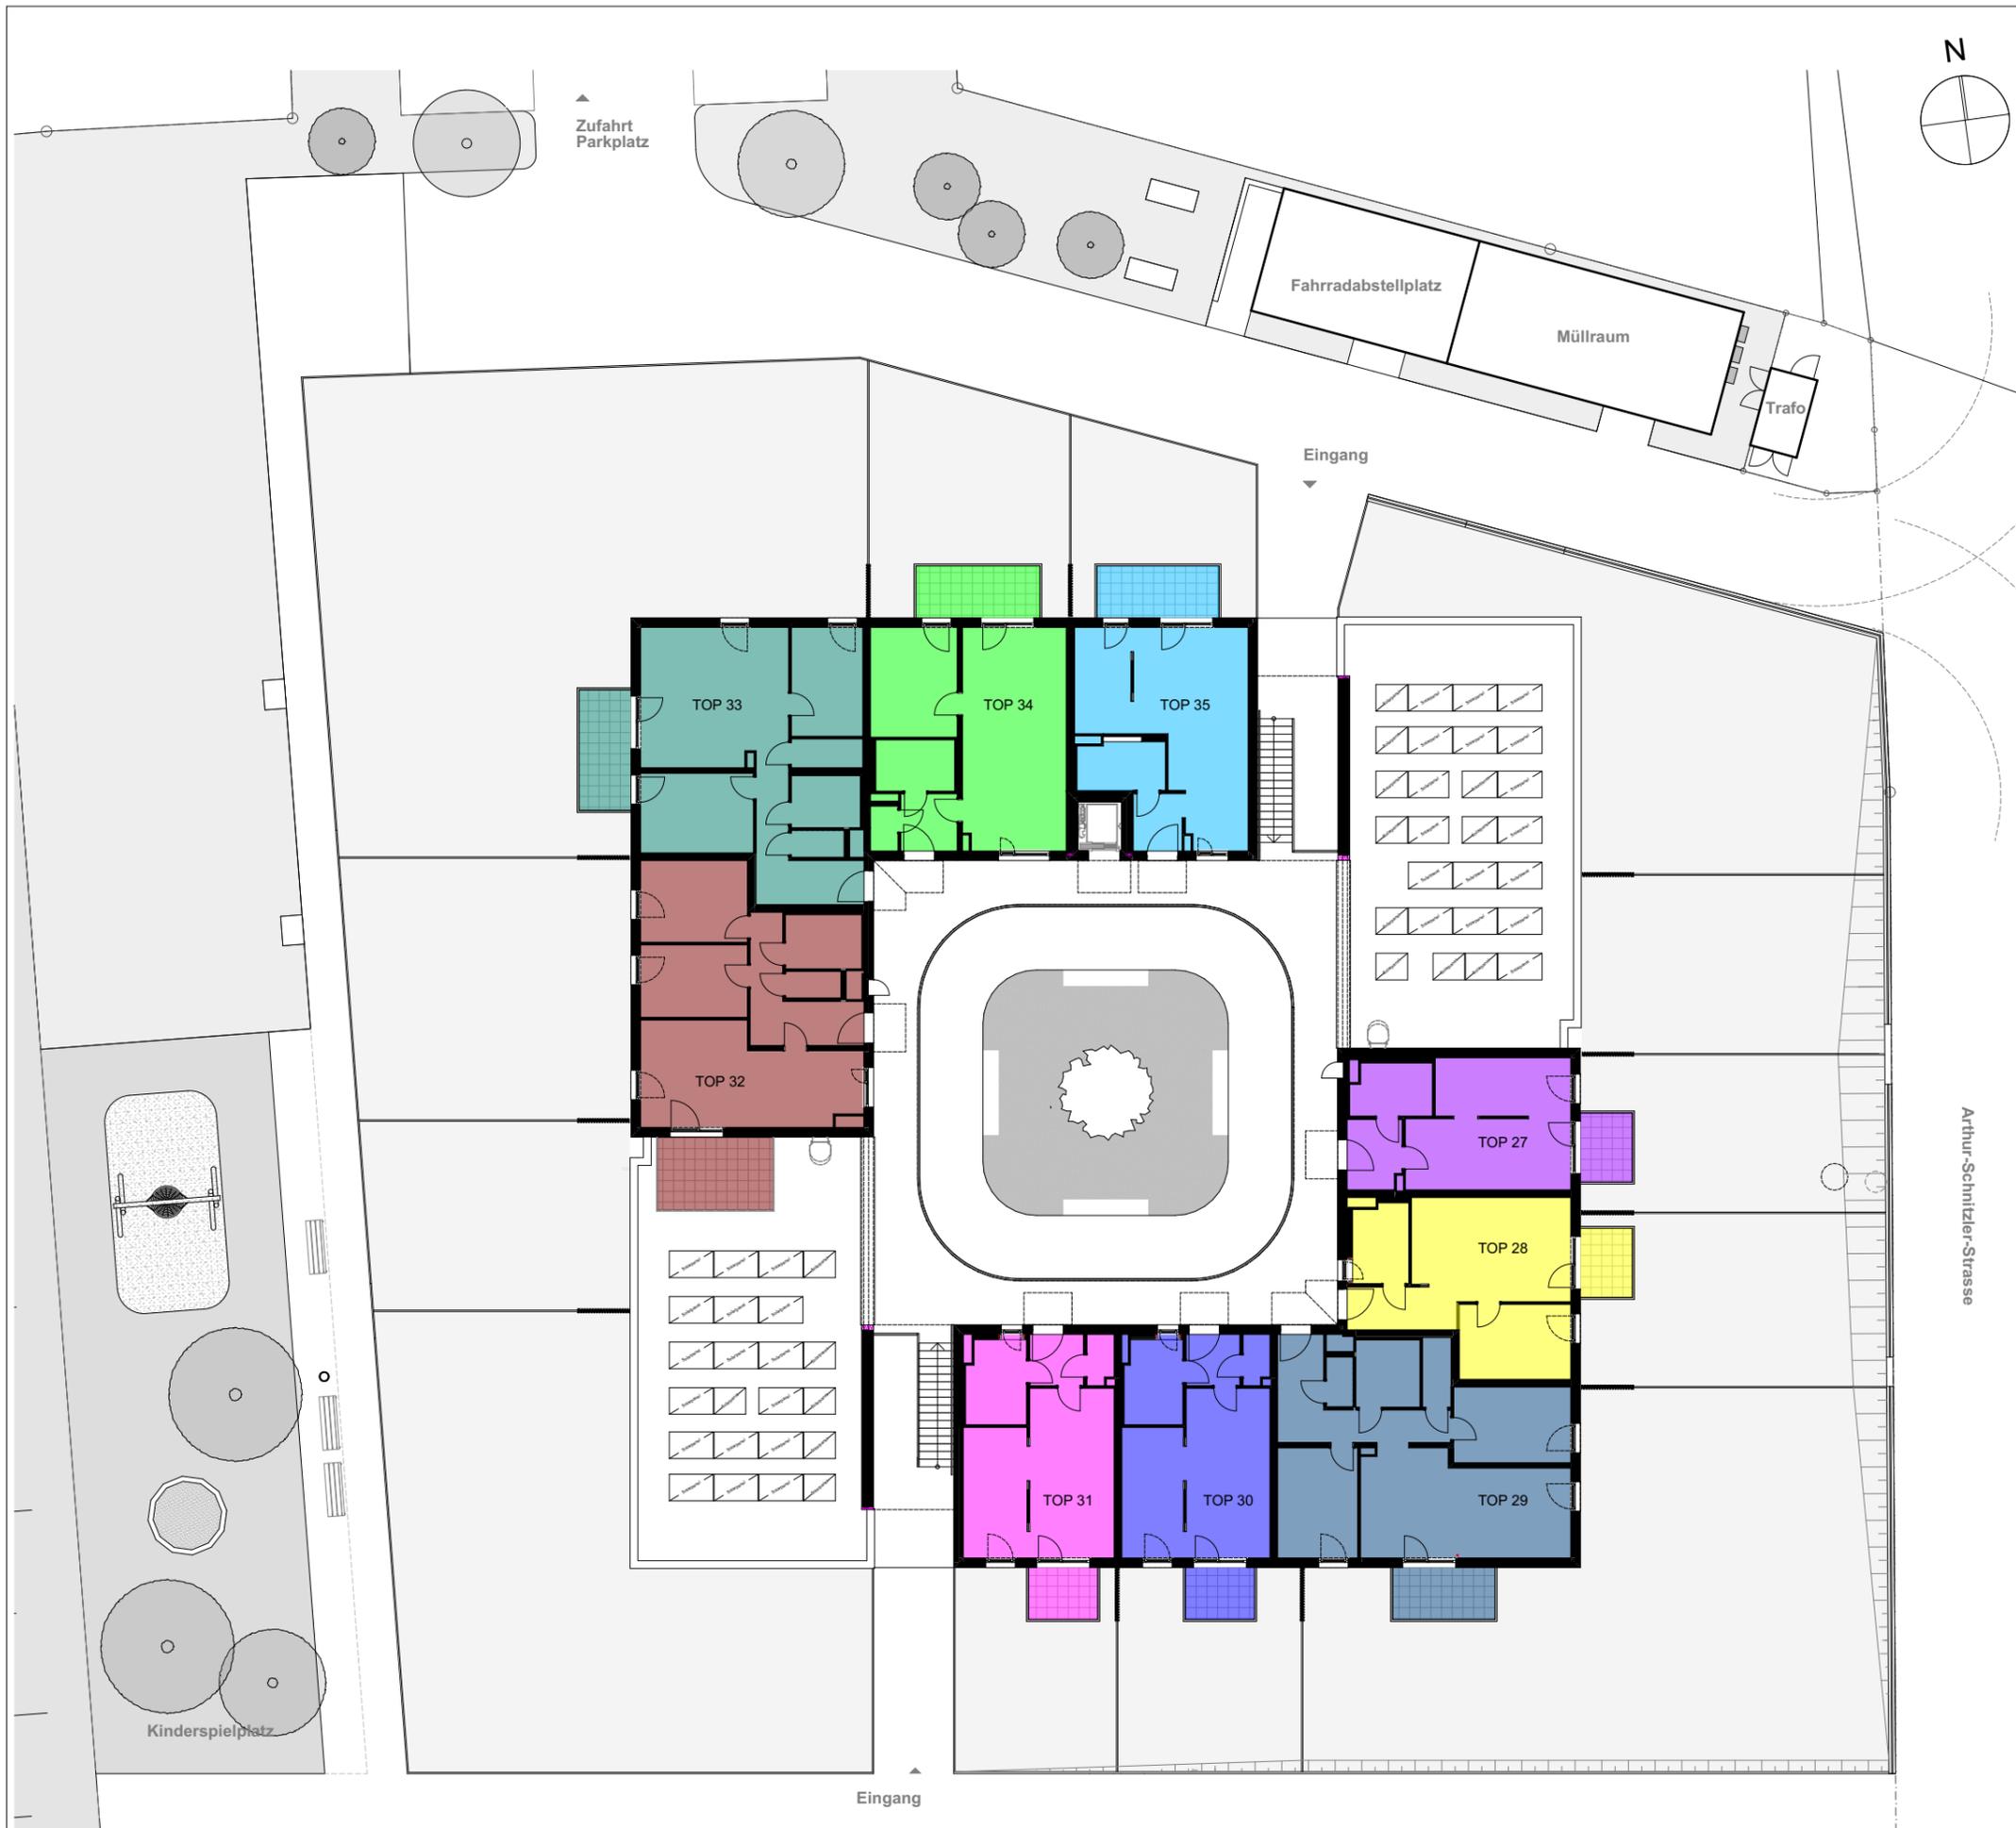

**Atriumhaus - Wohnhaus**  
Arthur-Schnitzler-Strasse, Amstetten

Stand 14.10.2020

## Übersicht Dachgeschoss

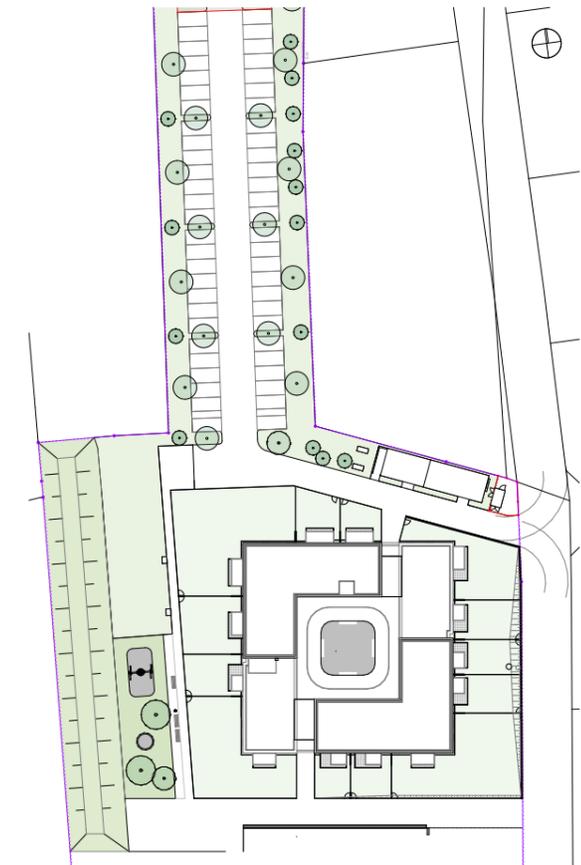

Alle offenbaren Fenster sind Drehkippenfenster, restliche Fenster sind fixverglast. Dargestellte Einrichtungsgegenstände sind unverbindliche Vorschläge. Zulässige Bautoleranzen sind möglich. Planmaße sind Rohbaumaße. Für die Einrichtung gilt es Naturmaß zu nehmen. Geringfügige Flächenabweichungen aufgrund technischer oder behördlicher Erfordernisse können nicht ausgeschlossen werden. Heizkörpersymbole sind nicht maßgenau und definieren nur die voraussichtliche Lage. Änderungen während der Bauausführung vorbehalten. Alle Quadratmeterangaben sind nach Rohbaumaßen berechnet. Vorbehaltlich technischer und konstruktiver Änderungen. Schachtwände anbohren nicht erlaubt.



**MAYER LENZINGER PARTNER**  
MAYER | LENZINGER  
1090 Wien, Van-Swieten-Gasse 2/3  
Tel.: +43 664 4649106  
Email: hm@mayerlenzinger.com  
www.mayerlenzinger.com

Bauherr:  
**EGW Wohnbau gemeinnützige GesmbH**  
Pernerstorferstrasse 38/187, A-2700 Wiener Neustadt  
mail:office@egw.at  
stadtbüro: +43 (0) 1 545 15 67 - 0

