

4-Zimmer-Wohnung mit Balkon, Top 140



Miete

Taborstraße 111 / Top 140
1020 Wien

Nutzfläche	98,09 m²
Zimmer	4
Miete brutto	€ 1.903,77 (inkl. Betriebskosten und Umsatzsteuer)
Kautions	€ 5.711,31
Objekt Nr.	38220-139

Mitten im Zweiten - WOHNHOCHHAUS SCHNEEWITTCHEN

ÜBERSICHT

Objektart	Wohnung	Geschoss	13. Obergeschoss
Rechtsform	Miete	Aufzug	ja
Kategorie	Neubau	Fertigstellung	geplant Dezember 2024
Befristung	Unbefristet		

DETAILS

- 4 Zimmer inklusive Wohnküche
- 1 Vorraum
- 1 Badezimmer
- 1 Bad mit WC
- 1 WC
- 1 Abstellraum
- 1 Balkon (11,55 m²)
- 1 Kellerabteil (2,73 m²)

AUSSTATTUNG WOHNUNG

- Hinweis: **Küchenmöbel und -geräte sind bauseits nicht ausgestattet** und mieterseits einzubauen.

AUSSTATTUNG WOHNHAUSANLAGE





- Gemeinschaftsterrasse und Gemeinschaftsräume 1.OG
- Kleinkinderspielplatz auf der Gemeinschaftsterrasse 1.OG
- Kinderwagenabstellraum
- Fahrradabstellräume
- Waschsalon 1.OG
- Tiefgarage

LAGE

Im 2. Wiener Gemeindebezirk auf dem Areal des trendigen Nordbahnviertels, einem Stadtentwicklungsgebiet zwischen Prater, Augarten und Donauinsel.

Die ausgezeichneten Verkehrsanbindungen an die U1 (Vorgartenstraße) sowie an die Buslinien 5A, 5B, 11A, 11B, 37A, 82A und Straßenbahnlinie 0, 2 und 5 ermöglichen eine direkte Verbindung ins Zentrum der Wiener Innenstadt sowie zu dem einzigartigen Angebot an Naherholung: innerhalb von 15–20 Minuten erreichen Sie Hotspots wie Augarten, Donaukanal, Praterallee und Donauinsel.

Energieausweis: HWB: 16,90 kWh/m²a (Energieklasse a) – fGEE: 0,79 (Energieklasse a) – Gültig bis: 18.08.2034

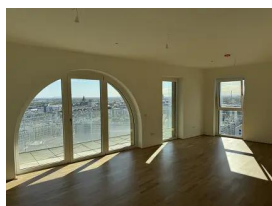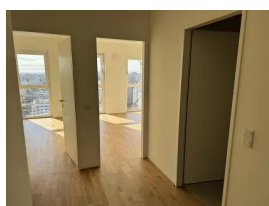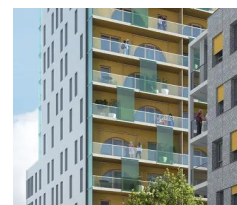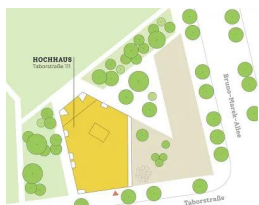

EXPOSÉ




ANSPRECHPARTNERIN

Rosemarie Kurz

Immobilienvergabe






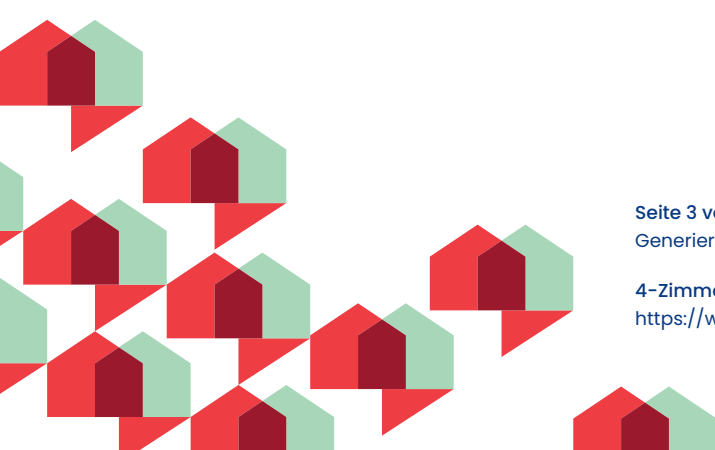


+43 1 545 15 67 - 123

schneewittchen@egw.at

 


Es handelt sich bei diesem Plan um einen Vorabzug, Änderungen vorbehalten.
 Bei den Wohnungs- und Raumgrößen handelt es sich um ca.-Angaben.
 Dieser Plan ist nicht zum Anfertigen von Einbaumöbeln geeignet. Die Möblierung dient als Einrichtungsvorschlag.
 Statische, haustechnische und bauphysikalische Details sind nicht Planinhalt.

Abkürzungen

-  Stahlbetonwand
-  Trockenbauwand
-  Dämmung
-  Fassadenverkleidung
-  Schacht (Bohrungen untersagt)
- RH Raumhöhe
- AD Abgehängte Decke
- BW Badewanne 180/80 cm
- DU Dusche 90/90 cm
- HT-HK Handtuchheizkörper
-  Sprinkleranlage
-  Lichtauslass
-  Revisionsöffnung in abgehängter Decke

Küche, Bad, WC mit mechanischer Abluft
 Zimmer mit Schalldämmlüfter in Außenwand
 Durchgangslichte Balkontüre mind. 81 cm
 Absturzsicherung Balkon / Loggia H mind. 110 cm
 Drehkipfenster und darunter Glas-fix H 112 cm
 Raumhöhe ca. 259 cm - ausgenommen sind gekennzeichnete Bereiche


Aufgrund der Bauteilaktivierung und Sprinkleranlage ist ein Bohren in der Decke generell untersagt. Ausgenommen ist ein Radius von 15 cm um den Mittelpunkt des Lichtauslasses.

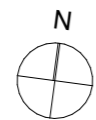

M1:75



Maßstab 1:50 siehe Anhang 3822013901_Vergabeplan_OG13_T140

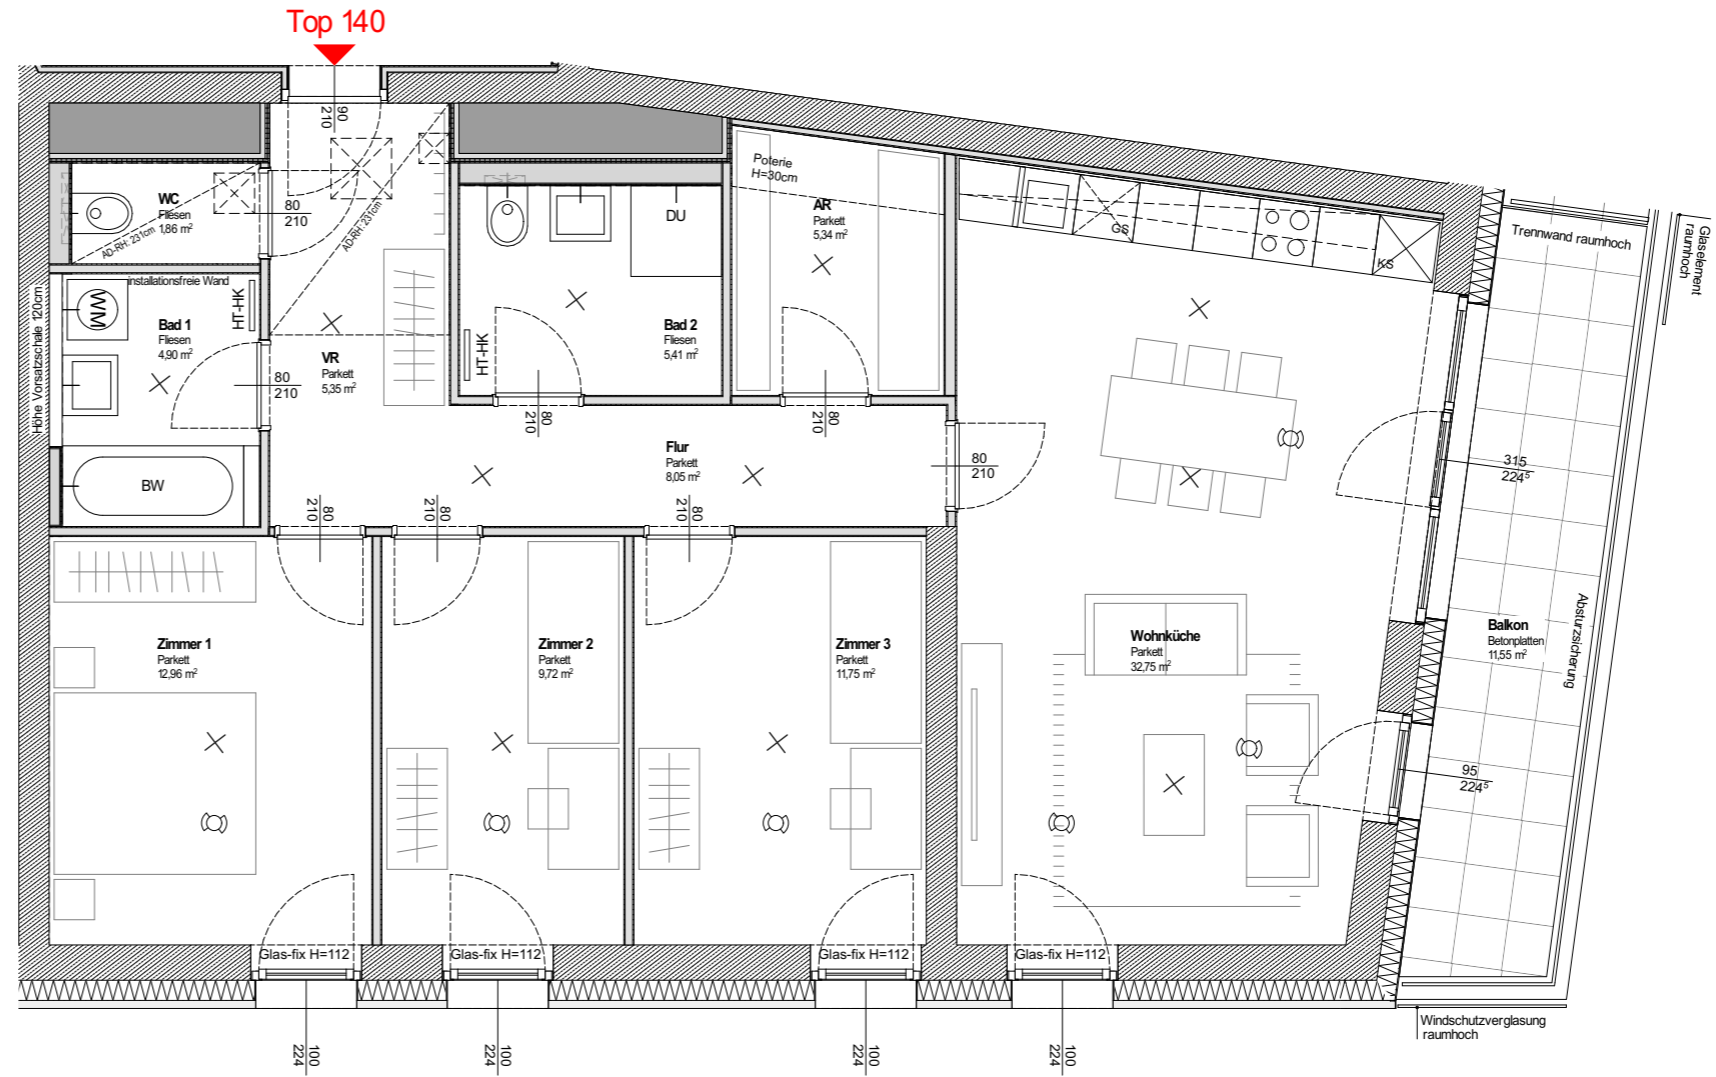

bevk perovic arhitekti + opu architekten
 project collaboration NBH_B1



bevk perovic arhitekti d.o.o.
 dunajska 49; si-1000 ljubljana
 www.bevkperovic.com

olbrich pyka ungersböck architektur zt gmbh
 Weyringergasse 24/1a; 1040 wien
 www.opu-architekten.com



VERGABEPLAN		1020 Wien, Taborstraße 111	
Wohnnutzfläche:	98,09 m²	Top	140
Wohnnutzfläche: inkl. Loggia		Stock:	OG13
Balkon:	11,55 m²	Typ:	4 - Zimmer-Whg.
Loggia:		V-NR.:	3822013901
Einlagerung: in OG 01	2,73 m²	Datum:	11-04-2024

Top 140

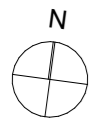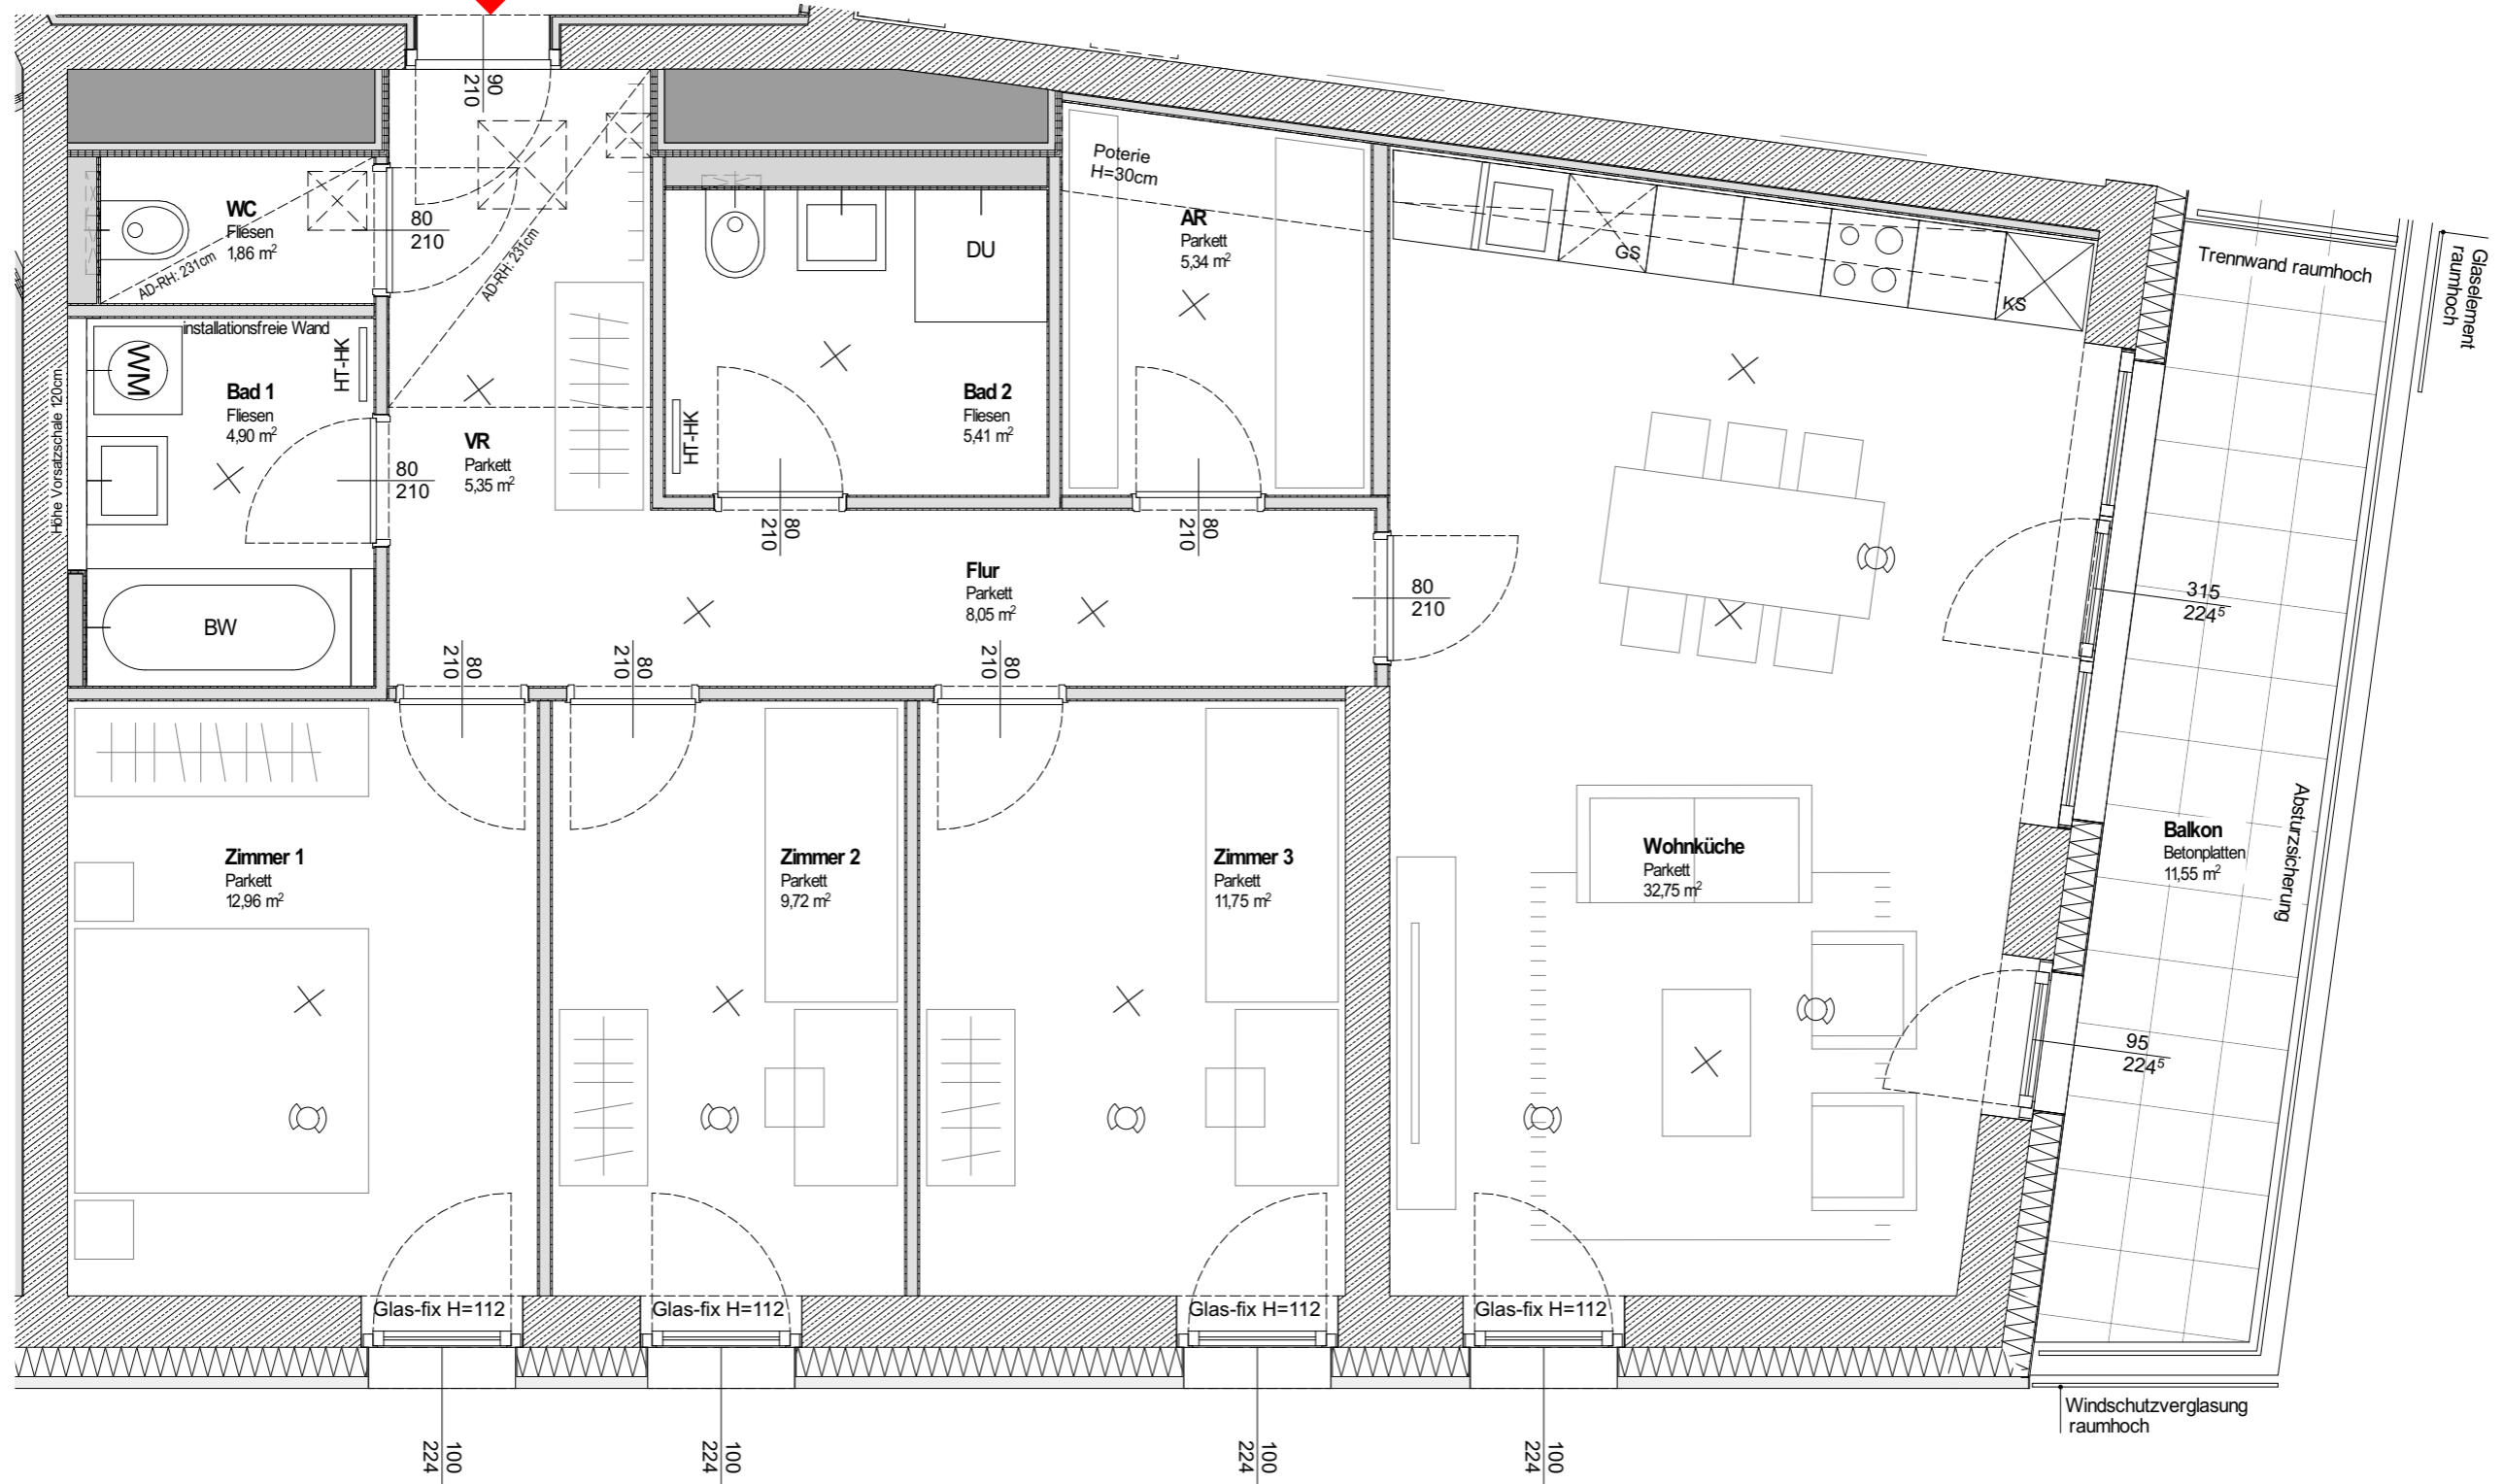

M1:50



Es handelt sich bei diesem Plan um einen Vorabzug, Änderungen vorbehalten.
Bei den Wohnungs- und Raumgrößen handelt es sich um ca.-Angaben. Dieser Plan ist nicht zum Anfertigen von Einbaumöbeln geeignet. Die Möblierung dient als Einrichtungsvorschlag.
Statische, haustechnische und bauphysikalische Details sind nicht Planinhalt.

Anhang Top 140

3822013901

_Vergabeplan Anhang Maßstab 1:50_30-07-2024